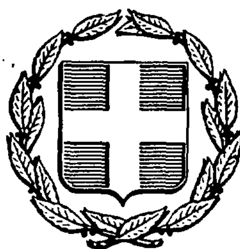


ΕΦΗΜΕΡΙΣ ΤΗΣ ΚΥΒΕΡΝΗΣΕΩΣ
ΤΗΣ ΕΛΛΗΝΙΚΗΣ ΔΗΜΟΚΡΑΤΙΑΣ

ΑΘΗΝΑ 6 ΝΟΕΜΒΡΙΟΥ 1987	ΤΕΥΧΟΣ ΤΕΤΑΡΤΟ	ΑΡΙΘΜΟΣ ΦΥΛΛΟΥ 1095

ΠΕΡΙΕΧΟΜΕΝΑ

ΑΠΑΛΛΟΤΡΙΩΣΕΙΣ
ΑΠΟΦΑΣΕΙΣ

Κήρυξη αναγκαστικής απαλλοτρίωσης για την κατασκευή δικτύων του έργου «Αρδευτικά Δίκτυα Ιεράπετρας» στο Ν. Λασιθίου. . 1

Κήρυξη αναγκαστικής απαλλοτριωτέας έκτασης στην Κοινότητα Μηλέα Ναυπακτίας του Νομού Αιτωλίας και Ακαρνανίας. . . 2

ΑΝΑΚΟΙΝΩΣΕΙΣ

Ειδοποίηση για την παρακατάθεση που έχει γίνει του ποσού της αποζημιώσεως των ακινήτων που απαλλοτριώθηκαν για τη διαπλάτυνση του δρόμου Καλουδιανά – Βουλγάρω – Τοπόλια χ.θ. 5+030 έως 5+655,07 και 5+655,07 έως 7+408,18 μ. . 3

Ειδοποίηση για παρακατάθεση οριστικής αποζημίωσης ιδιοκτητών έκτασης που βρίσκεται στην περιοχή του Δήμου Πειραιά και που απαλλοτριώθηκε υπέρ και με δαπάνη του ΟΣΚ, με σκοπό την ανέγερση διδακτηρίου του 40ου Δημ. Σχολείου Πειραιά. 4

ΠΟΛΕΟΔΟΜΙΑ
ΑΠΟΦΑΣΕΙΣ

Έγκριση τροποποίησης του ρυμοτομικού σχεδίου Μαγγάνων Ν. Ξάνθης για ανέγερση παιδικού Σταθμού. 5

ΑΝΑΚΟΙΝΩΣΕΙΣ

Ανακοίνωση γενομένης παρακατάθεσης αποζημίωσης λόγω αναγκαστικής απαλλοτριώσεως οικοπ. τμημάτων στο Δήμο Θεσσαλονίκης. 6

Ανακοίνωση γενομένης παρακαταθέσεως αποζημιώσεως λόγω αναγκαστικής απαλλοτριώσεως οικοπ. τμημάτων στο Δήμο Θεσσαλονίκης. 7

ΑΠΑΛΛΟΤΡΙΩΣΕΙΣ
ΑΠΟΦΑΣΕΙΣ

Αριθ. 6800 (1)

Κήρυξη αναγκαστικής απαλλοτρίωσης για την κατασκευή δικτύων του έργου «Αρδευτικά Δίκτυα Ιεράπετρας» στο Ν. Λασιθίου.

Ο ΝΟΜΑΡΧΗΣ ΛΑΣΙΘΙΟΥ

Έχοντας υπόψη:

1. Τις διατάξεις του Ν. 3200/55 «περί διοικητικής αποκεντρώσεως» σε συνδυασμό με τις διατάξεις του Ν.Δ. 532/70 «περί συμπληρώσεως των διατάξεων περί διοικητικής αποκεντρώσεως».

2. Τις διατάξεις του Ν.Δ. 797/71 «περί αναγκαστικών απαλλοτριώσεων» σε συνδυασμό με τις διατάξεις του Β.Δ. 139/71 «περί της αρμοδιότητας των Νομαρχών προς κήρυξη αναγκαστικών τινών απαλλοτριώσεων».

3. Τις διατάξεις του άρθρου 33 του Ν.Δ/τος 3881/1958 «περί έργων εγγείων βελτιώσεων».

4. Το έγγραφο της 1ης ΔΕΚΕ με αριθ. πρωτ. 1272/577/13.10.1987 που μας προτείνει την κήρυξη της απαλλοτρίωσης, αποφασίζουμε:

Κηρύσσουμε την αναγκαστική απαλλοτρίωση για λόγους δημόσιας ωφέλειας και ειδικότερα για την κατασκευή αρδευτικών δικτύων στην Ιεράπετρα, έκτασης - συνολικού εμβαδού 5.064,79 M^2, που βρίσκεται στις παρακάτω περιοχές:

Υ.Ζ.Α. Κλάδος	Κ.230-Υ461,	Κ211-Υ421
	Υ453-Υ457,	Κ215-Υ435
	Κ213-Υ426,	Κ218-Υ440
	Κ217-Υ437,	Κ219-Υ438
Χ.Ζ.Α. Κλάδος	Κ166-Υ320	
	Κ167-Υ321	
	Κ143-Υ322	Τμ. Κ164-Υ322
	Κ149-Υ282	Τμ. Κ149-Κ150
	Κ150-Υ283	
Α.Ζ.Β. Κλάδος	Κ112-Υ242	Τμ. Κ125-Υ242
	Υ242-Υ243	Τμ. Υ242-Υ243.2
	Κ126-Υ241,	

όπως η έκταση τούτη φαίνεται στα από Ιουνίου 1987 κτηματολογικά διαγράμματα και στους αντίστοιχους κτηματολογικούς πίνακες, που έχει συντάξει ο Αριστείδης Π. Ρούσσος - Τοπογρ. Μηχανικός και έχει θεωρήσει ο Προϊστάμενος της 1ης ΔΕΚΕ, Κων/νος Πατεράκης.

Η απαλλοτρίωση κηρύσσεται υπέρ του Δημοσίου και με δαπάνη, που θα αντιμετωπισθεί από τις πιστώσεις για έργα Δημοσίων Επενδύσεων, (αριθμός έργου 8572600 ΔΕ).

Η δαπάνη αποζημιώσεως των απαλλοτριουμένων ακινήτων, ανέρχεται καθώς προκύπτει από τον πίνακα προεκτιμήσεως στο ποσό των 2.080.205 δρχ.

Η απόφαση αυτή να δημοσιευθεί στην Εφημερίδα της Κυβερνήσεως.

Άγιος Νικόλαος, 27 Οκτωβρίου 1987

Ο Νομάρχης

Γ. ΤΖΑΝΑΚΑΚΗΣ

ΥΠΟΥΡΓΕΙΟ
ΠΕΡΙΒ. ΧΩΡ. & ΔΗΜ. ΕΡΓΩΝ
1η Δ.Ε.Κ.Ε./τ. 12ης ΠΥΔΕ

ΕΡΓΟ: ΑΡΔΕΥΤΙΚΑ ΔΙΚΤΥΑ ΙΕΡΑΠΕΤΡΑΣ
ΑΝΑΔΟΧΟΣ: ΑΘΗΝΑΪΚΗ ΤΕΧΝΙΚΗ Α.Ε.

ΚΤΗΜΑΤΟΛΟΓΙΚΟΣ ΠΙΝΑΚΑΣ ΑΠΑΛΛΟΤΡΙΩΣΕΩΝ

ΖΩΝΗ: ΧΖΑ

ΚΛΑΔΟΣ: Κ149-Υ282, Κ150-Υ283

Ο ΕΠΙΒΛΕΠΩΝ

Γ. ΠΕΡΡΑΚΗΣ

ΕΘΕΩΡΗΘΗ

Προϊστάμενος 1ης ΔΕΚΕ

ΓΙΑ ΤΗΝ ΑΘΗΝΑΪΚΗ ΤΕΧΝΙΚΗ

1

ΚΤΗΜΑΤΟΛΟΓΙΚΟΙ ΠΙΝΑΚΕΣ

ΠΕΡΙΟΧΗ: ΧΖΑ

ΚΛΑΔΟΣ: Κ149-Υ282, Κ150-Υ283

σελίδα

αριθ. χαρτ.	ονοματεπώνυμο κ' ον. π.	τόπος διαμονής	κοινότ.	είδος κτήματος	εμβαδό	τιμή μονάδος	αξία	σύνολο	παρατηρήσεις
1357	Ψαρουδάκης Εμμανουήλ του Ανδρέα	Ιεράπετρα	Βαϊνιά	Αγρός ξηρικός	28,71				εμβαδόμετρο
1358	Φλουράκης Κων/νος του Χαράλαμπου	-//-	-//-	Ελαιώνας ποτιστικός	14,56				[illegible]
1359	Κληρονόμοι Μουτσάκη Γρηγορίου	Αθήνα	-//-	-//- -//-	30,475				εμβαδόμετρο
1360	Φλουράκης Κων/νος του Χαράλαμπου	Ιεράπετρα	-//-	Αγρός -//-	0,625				[illegible]
1361	Φραγκιαδάκης Νικόλαος Γεωργίου	-//-	-//-	Ελαιώνας -//-	36,9				εμβαδόμετρο
1362	Ζυγάκης Νικόλαος του Γεωργίου	-//-	-//-	Θερμοκήπιο -//-	7,865				[illegible]
1363	Μαυρονουκουλάκης Νικόλαος του Κων/νου	Βαϊνιά	-//-	Αγρός -//-	10,15				[illegible]
1364	Δημόσιο		-//-	Αγροτικός δρόμος	—				
1365	Ζουράρης Μιχαήλ του Ιωάννη	Αθήνα	-//-	Ελαιώνας ποτιστικός	81,80				εμβαδόμετρο
1366	Τσακίρης Γεώργιος του Κων/νου	-//-	-//-	-//- -//-	35,70				-//-
1367	Κωνσταντάκη Ελένη του Παύλου	Ιεράπετρα	-//-	Θερμοκήπιο -//-	47,04				[illegible]
1368	Παπαδάκη Ελπίδα του Ιωάννη	-//-	-//-	Ελαιώνας -//-	31,08				εμβαδόμετρο
1369	Δαργανάκης Ιωάννης του Εμμανουήλ	Κεντρί	-//-	Θερμοκήπιο -//-	11,52				[illegible]

Προεκτίμηση δαπάνης απαλλοτριώσεως

Είδος	Υπολογισμός	Ποσό
Ελαιώνας ποτιστικός	230,51 Μ² x 400 δρχ/Μ² =	92.206 δρχ
Αγρός ποτιστικός	10,77 Μ² x 400 δρχ/Μ²	4.310 δρχ
Αγρός χέρσος	28,71 Μ² x 300 δρχ/Μ² =	8.613 δρχ
Θερμοκήπιο ποτιστικό	66,42 Μ² x 500 δρχ/Μ² =	33.210 δρχ
	Σύνολο	138.339 δρχ

ΓΙΑ ΤΗΝ ΥΠΗΡΕΣΙΑ

ΓΕΩΡΓΙΟΣ ΠΕΡΡΑΚΗΣ

3-9-87

ΥΠΟΥΡΓΕΙΟ ΠΕΡΙΒΑΛΛΟΝΤΟΣ ΧΩΡΟΤΑΞΙΑΣ ΚΑΙ ΔΗΜ. ΕΡΓΩΝ ΓΕΝ. ΓΡΑΜΜΑΤΕΙΑ ΔΗΜ. ΕΡΓΩΝ 1η Δ.Ε.Κ.Ε. τ. 12ο Π.Υ.Δ.Ε.	ΚΤΗΜΑΤΟΛΟΓΙΚΟ ΔΙΑΓΡΑΜΜΑ ΑΠΑΛΛΟΤΡΙΩΣΕΩΝ
ΣΥΝΤΑΞΗ ΚΤΗΜΑΤΟΛΟΓΙΩΝ ΤΟΥ ΕΡΓΟΥ ΑΡΔΕΥΤΙΚΑ ΔΙΚΤΥΑ ΠΕΡΙΟΧΗΣ ΙΕΡΑΠΕΤΡΑΣ ΚΡΗΤΗΣ	ΖΩΝΗ: ΧΣΑ ΚΛΑΔΟΣ: Κ149 - Υ282, Κ150-Υ283
ΑΡΙΣΤΕΙΔΗΣ Π. ΡΟΥΣΣΟΣ ΔΙΠΛ. ΑΓΡΟΝΟΜΟΣ ΤΟΠΟΓΡΑΦΟΣ ΜΗΧΑΝΙΚΟΣ ΠΟΛΥΤΕΧΝΙΚΗΣ ΣΧΟΛΗΣ Α.Π.Θ. ΜΕΛΟΣ ΤΕΕ. ΑΡΙΘΜΟΣ ΜΗΤΡΩΟΥ Ν. ΛΥΤΡΑ 34 ΑΘΗΝΑ - ΤΗΛ.	ΗΜΕΡΟΜΗΝΙΑ: ΙΟΥΝΙΟΣ 1987 ΚΛΙΜΑΚΑ: 1:1000

1369
1368
1367
1366
1365
1364
1363
1362
1361
1360
1359
1358
1357
1356
1355
1354
1353
1352
1351
1350

ΥΠΟΥΡΓΕΙΟ
ΠΕΡΙΒ. ΧΩΡ. & ΔΗΜ. ΕΡΓΩΝ
1η Δ.Ε.Κ.Ε./τ. 12ης ΠΥΔΕ

ΕΡΓΟ: ΑΡΔΕΥΤΙΚΑ ΔΙΚΤΥΑ ΙΕΡΑΠΕΤΡΑΣ
ΑΝΑΔΟΧΟΣ: ΑΘΗΝΑΪΚΗ ΤΕΧΝΙΚΗ Α.Ε.

ΚΤΗΜΑΤΟΛΟΓΙΚΟΣ ΠΙΝΑΚΑΣ ΑΠΑΛΛΟΤΡΙΩΣΕΩΝ

ΖΩΝΗ : ΥΖΑ

ΚΛΑΔΟΣ : Κ211-Υ421

Ο ΕΠΙΒΛΕΠΩΝ	ΕΘΕΩΡΗΘΗ	ΓΙΑ ΤΗΝ ΑΘΗΝΑΪΚΗ ΤΕΧΝΙΚΗ
Γ. ΠΕΡΡΑΚΗΣ	Προϊστάμενος 1ης ΔΕΚΕ	ΑΡΙΣΤΕΙΔΗΣ Π. ΡΟΥΣΣΟΣ ΔΙΠΛ. ΑΓΡΟΝΟΜ. ΤΟΠΟΓΡ. ΜΗΧΑΝΙΚΟΣ


ΚΤΗΜΑΤΟΛΟΓΙΚΟΙ ΠΙΝΑΚΕΣ

ΠΕΡΙΟΧΗ : ΥΖΑ

ΚΛΑΔΟΣ : Κ211-Υ421

σελίδα

αριθ. τεμαχ.	ονοματεπώνυμο κ' ον. π.	τόπος διαμονής	κοινότ.	είδος κτήματος	εμβαδό	τιμή μονάδος	αξία	σύνολο	παρατηρήσεις
1409	Χατζημαρμάκης Κων/νος του Ανδρέα	Επισκοπή	Κεντρί	Ελαιώνας ποτιστικός	82,40				19,50x1,00+1/2 (1,00+0,80)x46,40 + +21,50x1,00 = 82,40
1410	Λιαπάκης Γεώργιος του Εμμαν.	Κεντρί	-»-	Θερμοκήπια -»-	196,15				Εμβαδόμετρο
1411	Καβουσανός Αντώνιος του Εμμανουήλ	-»-	-»-	Ελαιώνας -»-	22,05				1/2 (1,00+0,80)x24,50 = 22,05
1412	Μαλυμπάκης Γεώργιος του Εμμανουήλ	-»-	-»-	-»- -»-	15,20				1/2 0,80x38 = 15,20
			Προεκτίμηση δαπάνης απαλλοτρίωσης						
				Ελαιώνας ποτιστικός		119,65 M² x 400 δρχ/M² =			47.860 δρχ
				Θερμοκήπιο ποτιστικό		196,15 M² x 500 δρχ/M² =			98.075 δρχ
								Σύνολο	145.935 δρχ

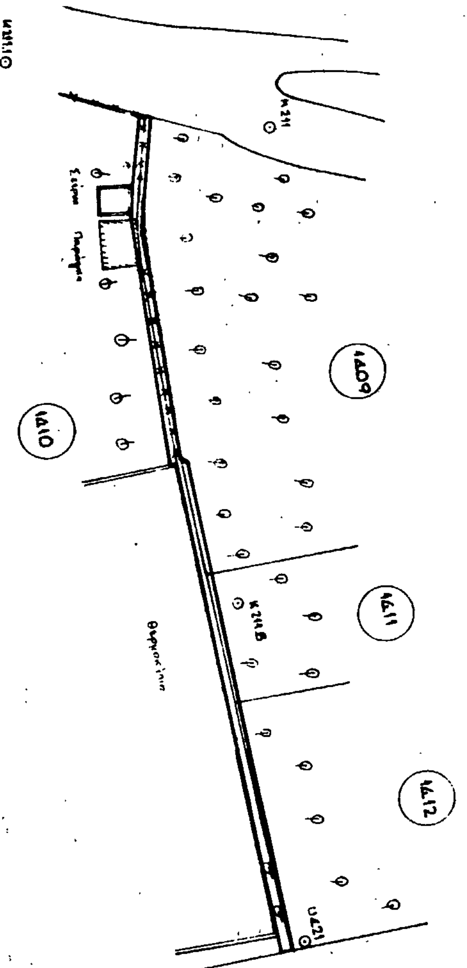

ΓΙΑ ΤΗΝ ΥΠΗΡΕΣΙΑ

ΓΕΩΡΓΙΟΣ ΠΕΡΡΑΚΗΣ
Πολιτικός Μηχανικός μέ σύμβαση

ΘΕΩΡΗΘΗ
Ο Δ/ντής ΔΕΚΕ Ηρακλείου



ΚΩΝ/ΝΟΣ Γ. Ι. ΕΡΑΚΗΣ
Πολιτικός Μηχανικός

ΥΠΟΥΡΓΕΙΟ ΠΕΡΙΒΑΛΛΟΝΤΟΣ ΧΩΡΟΤΑΞΙΑΣ ΚΑΙ ΔΗΜ. ΕΡΓΩΝ ΓΕΝ. ΓΡΑΜΜΑΤΕΙΑ ΔΗΜ. ΕΡΓΩΝ 1η Δ.Ε.Κ.Ε. τ. 12ο Π.Υ.Δ.Ε.	ΚΤΗΜΑΤΟΛΟΓΙΚΟ ΔΙΑΓΡΑΜΜΑ ΑΠΑΛΛΟΤΡΙΩΣΕΩΝ ΖΩΝΗ: Υ2Α ΚΛΑΔΟΣ: Κ211 - Υ421
ΣΥΝΤΑΞΗ ΚΤΗΜΑΤΟΛΟΓΙΩΝ ΤΟΥ ΕΡΓΟΥ ΑΡΔΕΥΤΙΚΑ ΔΙΚΤΥΑ ΠΕΡΙΟΧΗΣ ΙΕΡΑΠΕΤΡΑΣ ΚΡΗΤΗΣ	ΗΜΕΡΟΜΗΝΙΑ: ΙΟΥΝΙΟΣ 1987
~~ΜΕΛΕΤΗΤΗΣ: ΑΘΗΝΑΪΚΗ ΤΕΧΝΙΚΗ Α.Ε.~~ ΑΡΙΣΤΕΙΔΗΣ Π. ΡΟΥΣΣΟΣ ΔΙΠΛ. ΑΓΡΟΝΟΜΟΣ ΤΟΠΟΓΡΑΦΟΣ ΜΗΧΑΝΙΚΟΣ ΠΟΛΥΤΕΧΝΙΚΗΣ ΣΧΟΛΗΣ Α.Π.Θ. ΜΕΛΟΣ ΤΕΕ. ΑΡΙΘΜΟΣ ΜΗΤΡΩΟΥ 32096 Ν. ΛΥΤΡΑ 34 ΑΘΗΝΑ - ΤΗΛ. ΓΦ. 6439314	ΚΛΙΜΑΚΑ: 1:1000

ΥΠΟΥΡΓΕΙΟ
ΠΕΡΙΒ. ΧΩΡ. & ΔΗΜ. ΕΡΓΩΝ
1η ΔΕΚΕ/τ. 12η ΠΥΔΕ

ΕΡΓΟ: ΑΡΔΕΥΤΙΚΑ ΔΙΚΤΥΑ ΙΕΡΑΠΕΤΡΑΣ
ΑΝΑΔΟΧΟΣ: ΑΘΗΝΑΙΚΗ ΤΕΧΝΙΚΗ Α.Ε.

ΚΤΗΜΑΤΟΛΟΓΙΚΟΣ ΠΙΝΑΚΑΣ ΑΠΑΛΛΟΤΡΙΩΣΕΩΝ

ΖΩΝΗ: ΥΖΑ

ΚΛΑΔΟΣ: Κ218-Υ440, Κ219-Υ438

Ο ΕΠΙΒΛΕΠΩΝ — ΕΘΕΩΡΗΘΗ — ΓΙΑ ΤΗΝ ΑΘΗΝΑΙΚΗ ΤΕΧΝΙΚΗ

Γ. ΠΕΡΡΑΚΗΣ

Προϊστάμενος 1ης ΔΕΚΕ

ΚΤΗΜΑΤΟΛΟΓΙΚΟΙ ΠΙΝΑΚΕΣ

ΠΕΡΙΟΧΗ: ΥΖΑ — ΚΛΑΔΟΣ: Κ218-Υ440, Κ219-Υ438 — σελίδα 1

αριθ. τεμαχ.	ονοματεπώνυμο κ' ον. π.	τόπος διαμονής	κοινότ.	είδος κτήματος	εμβαδό	τιμή μονάδος	αξία	σύνολο	παρατηρήσεις
1278	Σουρμαδάκης Νικόλαος του Γεωργίου	Κεντρί	Κεντρί	Ελαιώνας ποτιστικός	67,30				εμβαδόμετρο
1279	Πατεράκης Ελευθέριος του Εμμανουήλ	-11-	-11-	Θερμοκήπια -11-	26,01				½ (0,50+0,80)×13,20+½ (0,50+[illegible])×[illegible] + ½ (0,80+0,80)×[illegible] = 26,01
1280	Χαλδάκης Γεώργιος του -11-	-11-	-11-	-11- -11-	38,06				0,80×[illegible]+½ (0,80+1,00)×16,00= 38,06
1281	Μαστοράκης Εμμανουήλ του Ιωάννη	-11-	-11-	Ελαιώνας -11-	9,9				½ ×1,00×19,80= 9,9
1282	Χαλδάκης Νικόλαος του Γεωργίου	-11-	-11-	-11- -11-	—				
1283	Σπανός Νικόλαος του Γεωργίου	-11-	-11-	-11- -11-	—				
1284	Σουρμαδάκης Νικόλαος του Γεωργίου	-11-	-11-	-11- -11-	—				
1285	Κυριακάκη Δέσποινα Εμμανουήλ	Πάνω Χωριό	-11-	-11- -11-	1,75				½ ×1,00×3,50= 1,75
1286	Καραμιχάλης Μιχαήλ του Εμμανουήλ	Κεντρί	-11-	-11- -11-	31,14				½ (0,80+1,00)×11,00+½ (0,80+1,00)×16,00 +½ ×0,90×16,00= 31,14
1287	Χατζάκης Εμμανουήλ του Γεωργίου		-11-	Θερμοκήπια -11-	13,10				½ ×1,00×26,20= 13,10
1288	Δημόσιο		-11-	Αγροτικός δρόμος	—				
1289	-11-		-11-	Αγροτικός δρόμος	—				
1290	Κουτσάκης Μιχαήλ του Γεωργίου	Κεντρί	-11-	Ελαιώνας ποτιστικός	47,80				½ ×1,00×11,50+½ (1,00+1,50)×13,80+ ½ (1,50+1,00)×15,20= 47,80
1291	Καθαρακάκης Νικόλαος του Εμμανουήλ	Ιεράπετρα	-11-	-11- -11-	8,40				εμβαδόμετρο
1292	Αλέξη Καλλιόπη του -11-		-11-	-11- -11-	—				
1293	Βαρκάκης Γεώργιος του Μιχαήλ	Ιεράπετρα	-11-	Θερμοκήπια -11-	6,35				εμβαδόμετρο
1294	Σπανός Νικόλαος του Γεωργίου	Κεντρί	-11-	Ελαιώνας -11-	6,50				0,50×13,00= 6,50
1295	Τζαννής Ευάγγελος του Εμμανουήλ	-11-	-11-	-11- -11-	5,80				εμβαδόμετρο
1296	Παπαδάκη Ελπίδα του Ιωάννη	Ιεράπετρα	-11-	-11- -11-	9,60				-11-
1297	Λαμπροκωνσταντής Εμμανουήλ του Μιχαήλ	Κάτω Χωριό	-11-	Αγρός -11-	9,60				½ ×1,20×16,00= 9,60
1298	Παπαδάκης Γεώργιος του Νικολάου	Κεντρί	-11-	Ελαιώνας ποτιστικός	—				
1299	Δημόσιο	-11-	-11-	Αγροτικός δρόμος	—				
1300	Δημόσιο	-11-	-11-	-11- δρόμος	—				

ΚΤΗΜΑΤΟΛΟΓΙΚΟΙ ΠΙΝΑΚΕΣ

ΠΕΡΙΟΧΗ: ΥΖΑ — ΚΛΑΔΟΣ: Κ218-Υ440, Κ219-Υ438 — σελίδα 2

αριθ. τεμαχ.	ονοματεπώνυμο κ' ον. π.	τόπος διαμονής	κοινότ.	είδος κτήματος	εμβαδό	τιμή μονάδος	αξία	σύνολο	παρατηρήσεις
				Προϋπολογισμός δαπάνης απαλλοτρίωσης					
				Ελαιώνας ποτιστικός	191,19	Μ² x 400 δρχ/Μ² =			76 476 δρχ
				Αγρός ποτιστικός	9,60	Μ² x 400 δρχ/Μ² =			3.840 δρχ
				Θερμοκήπια ποτιστικά	83,47	Μ² x 500 δρχ/Μ² =			41 735 δρχ
								Σύνολο	122.051 δρχ

ΓΙΑ ΤΗΝ ΥΠΗΡΕΣΙΑ

ΓΕΩΡΓΙΟΣ ... ΑΚΗΣ
Πολιτικός Μηχανικός με σύμβαση

3-9-87

ΕΘΕΩΡΗΘΗ
Ο ... ΔΕΚΕ ...

... Γ. ΠΑΤΕΡΑΚΗΣ
Πολιτικός Μηχανικός

ΥΠΟΥΡΓΕΙΟ ΠΕΡΙΒΑΛΛΟΝΤΟΣ ΧΩΡΟΤΑΞΙΑΣ ΚΑΙ ΔΗΜ. ΕΡΓΩΝ ΓΕΝ ΓΡΑΜΜΑΤΕΙΑ ΔΗΜ. ΕΡΓΩΝ 1η Δ.Ε.Κ.Ε. ι 12η Π.Υ.Δ.Ε.	ΚΤΗΜΑΤΟΛΟΓΙΚΟ ΔΙΑΓΡΑΜΜΑ ΑΠΑΛΛΟΤΡΙΩΣΕΩΝ
ΣΥΝΤΑΞΗ ΚΤΗΜΑΤΟΛΟΓΙΩΝ ΤΟΥ ΕΡΓΟΥ ΑΡΔΕΥΤΙΚΑ ΔΙΚΤΥΑ ΠΕΡΙΟΧΗΣ ΙΕΡΑΠΕΤΡΑΣ ΚΡΗΤΗΣ	ΖΩΝΗ: ΥΣΑ ΚΛΑΔΟΣ: Κ219-Υ440, Κ219-Υ438
ΜΕΛΕΤΗΤΗΣ: ΑΘΗΝΑΪΚΗ ΤΕΧΝΙΚΗ Α.Ε. ΑΡΙΣΤΕΙΔΗΣ Π. ΡΟΥΣΣΟΣ ΔΙΠΛ. ΑΓΡΟΝΟΜΟΣ ΤΟΠΟΓΡΑΦΟΣ ΜΗΧ. ΠΟΛΥΤΕΧΝΙΚΗΣ ΣΧΟΛΗΣ Α.Π.Θ. ΜΕΛΟΣ ΤΕΕ ΑΡΙΘΜΟΣ ΜΗΤΡΩΟΥ ... Ν. ΛΥΤΡΑ 34 ΑΘΗΝΑ - ΤΗΛ. ...	ΗΜΕΡΟΜΗΝΙΑ: ΙΟΥΝΙΟΣ 1987 ΚΛΙΜΑΚΑ: 1:1000

ΥΠΟΥΡΓΕΙΟ
ΠΕΡΙΒ. ΧΩΡ. & ΔΗΜ. ΕΡΓΩΝ
Γ' ΔΕΚΕ / τ.12° ΠΥΔΕ

ΕΡΓΟ: ΑΡΔΕΥΤΙΚΑ ΔΙΚΤΥΑ ΙΕΡΑΠΕΤΡΑΣ
ΑΝΑΔΟΧΟΣ: ΑΘΗΝΑΪΚΗ ΤΕΧΝΙΚΗ Α.Ε.

ΚΤΗΜΑΤΟΛΟΓΙΚΟΣ ΠΙΝΑΚΑΣ ΑΠΑΛΛΟΤΡΙΩΣΕΩΝ

ΖΩΝΗ: ΑΖΒ

ΚΛΑΔΟΣ: Κ. 112 - Υ242 ΤΜΗΜΑ Κ125-Υ242
-»- Υ242 - Υ243
-»- Κ126 - Υ241

Ο ΕΠΙΒΛΕΠΩΝ

Γ. ΠΕΡΡΑΚΗΣ
3-9-07

ΕΘΕΩΡΗΘΗ
Προϊστάμενος Γ' ΔΕΚΕ

ΓΙΑ ΤΗΝ ΑΘΗΝΑΪΚΗ ΤΕΧΝΙΚΗ

ΚΤΗΜΑΤΟΛΟΓΙΚΟΙ ΠΙΝΑΚΕΣ

ΠΕΡΙΟΧΗ: ΑΖΒ

ΚΛΑΔΟΣ: Κ112-Υ242 ΤΜΗΜΑ Κ125-Υ242
-»- Υ242-Υ243

σελίδα

αριθ. τεμ.	ονοματεπώνυμο κ' ον. π.	τόπος διαμονής	κοινότ.	είδος κτήματος	εμβαδό	τιμή μονάδος	αξία	σύνολο	παρατηρήσεις
1219	Καρα[illegible] Ιωάννης του Μιχαήλ	Ιεράπετρα	Ιεράπετρα	Ελαιώνας ποτιστικός	—				
1220	Καρα[illegible] Γεώργιος του Ιωάννη	-»-	-»-	-»- -»-	—				
1221	Χατζάκης Εμμανουήλ του Κων/νου	-»-	-»-	-»- -»-	36,20				17,8×1,50+½(1,50+1,90)×7,30=36,20
1222	Ψυλλάκης Ελευθέριος του Μιχαήλ	-»-	-»-	-»- -»-	—				
1223	Κυπριωτάκης Κων/νος του Εμμανουήλ	-»-	-»-	-»- -»-	—				
1224	Αποστολάκης Νικόλαος του Ιωάννη	-»-	-»-	-»- -»-	10,57				½(23,50×0,90)=10,57
1225	Τουρλούκης Σωκράτης του Κων/νου	-»-	-»-	Θερμοκήπιο -»-	100,89				½(9,50+1,90)×7,00+½(9,50+0,90)×[illegible] =100,89

Προεκτίμηση δαπάνης απαλλοτριώσεως
Ελαιώνας ποτιστικός 46,77 M^2 × 400 δρχ/M^2 = 18 708 δρχ
Θερμοκήπιο ποτιστικό 100,89 M^2 × 500 δρχ/M^2 = 50.445 δρχ
Σύνολο 69 153 δρχ

ΚΤΗΜΑΤΟΛΟΓΙΚΟΙ ΠΙΝΑΚΕΣ


ΠΕΡΙΟΧΗ: ΑΖΒ

ΚΛΑΔΟΣ: Κ126-Υ241

σελίδα

αριθ. τεμ.	ονοματεπώνυμο κ' ον. π.	τόπος διαμονής	κοινότ.	είδος κτήματος	εμβαδό	τιμή μονάδος	αξία	σύνολο	παρατηρήσεις
1229	Κόκκαλης Νικόλαος του Δημητρίου	Ιεράπετρα	Ιεράπετρα	οικόπεδο	—				
1229Α	Κόκκαλης Νικόλαος κ' Μπακάλη	-»-	-»-	ιδιωτικός δρόμος					
1230	Κουτσογιάννης Νικόλαος του Αντωνίου	Ιεράπετρα	Ιεράπετρα	Θερμοκήπιο ποτιστικό	84,49				½(3,30+3,90)×23,80=84,49
1231	Μπακάκης Γεώργιος του Δημητρίου	-»-	-»-	-»- -»-	189,53				½(3,00+[illegible])×23,00+½([illegible])×[illegible] +½([illegible])×[illegible]=189,53

Προεκτίμηση δαπάνης απαλλοτριώσεως
Αγρός ποτιστικός 274,02 M^2 × 400 δρχ/M^2 = 109 608 δρχ
Σύνολο 109 608 δρχ

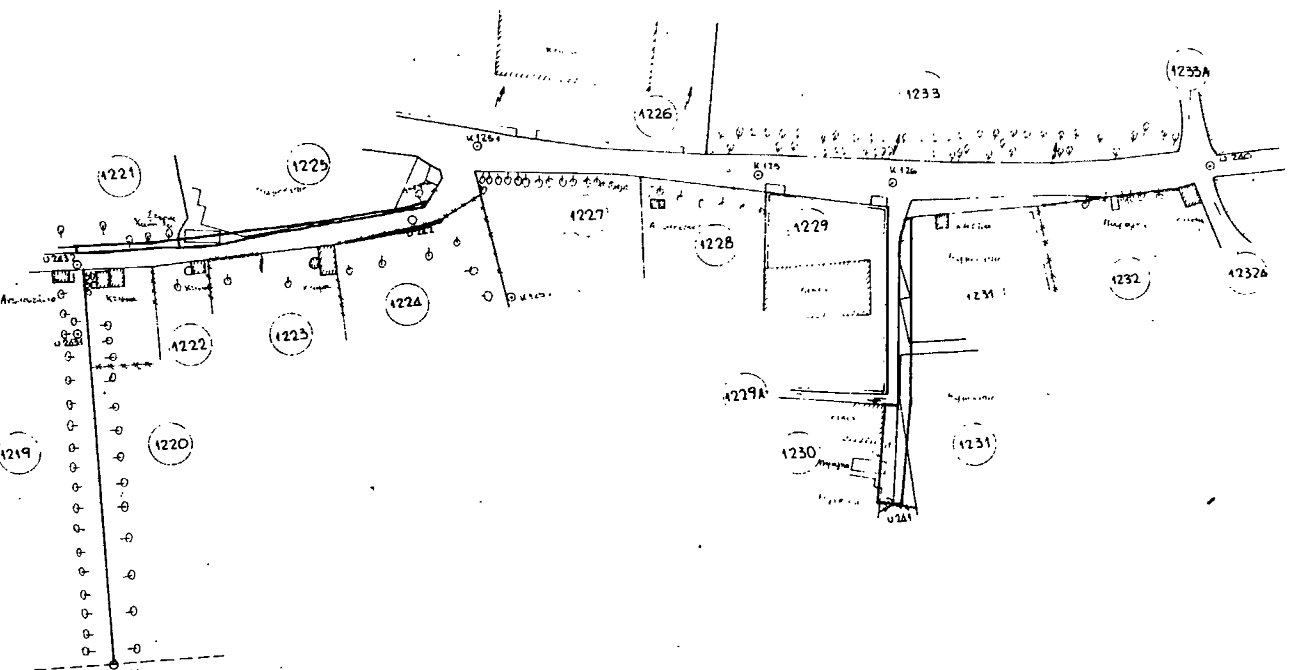

ΓΙΑ ΤΗΝ ΥΠΗΡΕΣΙΑ

ΓΕΩΡΓΙΟΣ ΠΕΡΡΑΚΗΣ
Πολιτικός Μηχανικός με σύμβαση

3-4-87

ΚΩΝ/ΝΟΣ Γ. ΠΕΤΡΑΚΗΣ
Πολιτικός Μηχανικός

ΥΠΟΥΡΓΕΙΟ ΠΕΡΙΒΑΛΛΟΝΤΟΣ ΧΩΡΟΤΑΞΙΑΣ ΚΑΙ ΔΗΜ. ΕΡΓΩΝ ΓΕΝ. ΓΡΑΜΜΑΤΕΙΑ ΔΗΜ. ΕΡΓΩΝ 1η Δ.Ε.Κ.Ε. τ. 12η Π.Υ.Δ.Ε.	ΚΤΗΜΑΤΟΛΟΓΙΚΟ ΔΙΑΓΡΑΜΜΑ ΑΠΑΛΛΟΤΡΙΩΣΕΩΝ
ΣΥΝΤΑΞΗ ΚΤΗΜΑΤΟΛΟΓΙΩΝ ΤΟΥ ΕΡΓΟΥ ΑΡΔΕΥΤΙΚΑ ΔΙΚΤΥΑ ΠΕΡΙΟΧΗΣ ΙΕΡΑΠΕΤΡΑΣ ΚΡΗΤΗΣ	ΖΩΝΗ: Α2Β ΚΛΑΔΟΣ: k112-Y242 τμήμα k125-Y242 -"- Y242-Y243 -"- k126-Y241
ΜΕΛΕΤΗΤΗΣ: ΑΘΗΝΑΪΚΗ ΤΕΧΝΙΚΗ Α.Ε. ΑΡΙΣΤΕΙΔΗΣ Π. ΡΟΥΣΣΟΣ ΔΙΠΛ. ΑΓΡΟΝΟΜΟΣ ΤΟΠΟΓΡΑΦΟΣ ΜΗΧΑΝΙΚΟΣ ΠΟΛΥΤΕΧΝΙΚΗΣ ΣΧΟΛΗΣ Α.Π.Θ. ΜΕΛΟΣ ΤΕΕ. ΑΡΙΘΜΟΣ ΜΗΤΡΩΟΥ Ν. ΛΥΤΡΑ 34 ΑΘΗΝΑ - ΤΗΛ. ΓΦ. 64	ΗΜΕΡΟΜΗΝΙΑ: ΙΟΥΝΙΟΣ 1987 ΚΛΙΜΑΚΑ: 1:1000

ΥΠΟΥΡΓΕΙΟ
ΠΕΡΙΒ. ΧΩΡ. & ΔΗΜ. ΕΡΓΩΝ
Γ' Δ.ΕΚΕ/τ.12ης ΠΥΔΕ

ΕΡΓΟ: ΑΡΔΕΥΤΙΚΑ ΔΙΚΤΥΑ ΙΕΡΑΠΕΤΡΑΣ
ΑΝΑΔΟΧΟΣ: ΑΘΗΝΑΙΚΗ ΤΕΧΝΙΚΗ Α.Ε.

ΚΤΗΜΑΤΟΛΟΓΙΚΟΣ ΠΙΝΑΚΑΣ
ΑΠΑΛΛΟΤΡΙΩΣΕΩΝ
ΖΩΝΗ: ΥΖΑ
ΚΛΑΔΟΣ: Κ215-Υ435

Ο ΕΠΙΒΛΕΠΩΝ

Γ. ΠΕΡΡΑΚΗΣ

ΕΘΕΩΡΗΘΗ

Προϊστάμενος Γ' ΔΕΚΕ

ΓΙΑ ΤΗΝ ΑΘΗΝΑΪΚΗ ΤΕΧΝΙΚΗ

ΚΤΗΜΑΤΟΛΟΓΙΚΟΙ ΠΙΝΑΚΕΣ

ΠΕΡΙΟΧΗ: ΥΖΑ
ΚΛΑΔΟΣ: Κ215-Υ435
σελίδα 1

αριθ. τεμ.	ονοματεπώνυμο κ' όν. π.	τόπος διαμονής	κοινότ.	είδος κτήματος	εμβαδό	τιμή μονάδος	αξία	σύνολο	παρατηρήσεις
1326	Δρανάκης Μιχαήλ του Γ...	Κεντρί	Κεντρί	Ελαιώνας ποτιστικός	17,74				[illegible] = 17,74
1327	Δρανάκη Ευαγγελία του Σπυρίδωνα	Ηράκλειο	-»-	-»- -»-	63,15				[illegible] = 63,15
1328	Χρυσοφάκη Μαρία του Γεωργίου	Ιεράπετρα	-»-	Θερμοκήπιο -»-	55,15				[illegible] = 55,15
"	Αθρονιδάκης Αντώνιος του Εμμανουήλ	-»-	-»-	-»- -»-					
1329	Πυθαρούλης Ανδρέας του Εμμανουήλ	Κεντρί	-»-	Ελαιώνας -»-	37,92				[illegible] = 37,92
1330	Αθρονιδάκη Φωτεινή του Ανδρέα	Ιεράπετρα	-»-	-»- -»-	32,72				1/2 (0,80+0,90)×38,50 = 32,72
1331	Αντύπα Μαρίκα του Νικολάου	Χανιά	-»-	-»- -»-	47,59				[illegible]
1332	Περισσίου Ζαχαρούλα του Γεωργίου	Ιεράπετρα	-»-	-»- -»-	29,09				1/2 (1,00+1,10)×27,70 = 29,09
1333	Σιγανού Μαρία του Μιχαήλ	Αθήνα	-»-	-»- ξηρικός	261,34				[illegible]
1334	Φασουλάκης Γεώργιος του Ιωάννη	Κάτω Χωριό	-»-	-»- ποτιστικός	120,64				[illegible]
	Φασουλάκης Εμμανουήλ του -»-	-»- -»-	-»-	-»- -»-					
1336	[illegible] Μιχαήλ του Εμμανουήλ	Ιεράπετρα	-»-	-»- ξηρικός	—				
1337	Τσαγκαράς Λεωνίδας	Αθήνα	-»-	-»- ποτιστικός	44,97				[illegible] = 44,97
1338	Μπεκάκη Μαρία Ιωάννου ...	-»-	-»-	-»- ξηρικός	30,22				1/2 (0,80+0,70)×40,30 = 30,22
1339	[illegible] του Μιχαήλ	Κεντρί	-»-	-»- ποτιστικός	10,48				[illegible]
1340	Μαρινάκης Ιωσήφ Ιωάννου	Ιεράπετρα	-»-	-»- -»-	19,40				[illegible]
1341	Άγνωστο		-»-	Αγροτικός δρόμος	—				
1342	[illegible] Γρηγόριος του [illegible]	Ιεράπετρα	-»-	Αγρός ξηρικός	—				
1343	[illegible] Ιωσήφ Ιωάννου	-»-	-»-	Ελαιώνας ποτιστικός	137,40				[illegible]
1344	[illegible] Δημήτριος του [illegible]	-»-	-»-	-»- -»-	111,94				[illegible] = 111,94
	Σιγανός Γεώργιος του Ιωάννη	-»-	-»-	-»- -»-					
1344Α	[illegible] Γεώργιος του [illegible]	-»-	-»-	-»- -»-	22,20				[illegible] = 22,20

ΚΤΗΜΑΤΟΛΟΓΙΚΟΙ ΠΙΝΑΚΕΣ

ΠΕΡΙΟΧΗ: ΥΖΑ
ΚΛΑΔΟΣ: Κ215-Υ435
σελίδα 2

αριθ. τεμ.	ονοματεπώνυμο κ' όν. π.	τόπος διαμονής	κοινότ.	είδος κτήματος	εμβαδό	τιμή μονάδος	αξία	σύνολο	παρατηρήσεις
				Προεκτίμηση δαπάνης απαλλοτριώσεων					
				ελαιώνας ποτιστικός	715,73 Μ²	× 400 δρχ/Μ² =			286.292 δρχ
				θερμοκήπιο ποτιστικό	55,15 Μ²	× 500 δρχ/Μ² =			27.575 δρχ
				αγρός χέρσος	291,56 Μ²	× 300 δρχ/Μ² =			87.468 δρχ
								Σύνολο	401.335 δρχ.

ΚΤΗΜΑΤΟΛΟΓΙΚΟ ΔΙΑΓΡΑΜΜΑ ΑΠΑΛΛΟΤΡΙΩΣΕΩΝ

ΖΩΝΗ: Υ2Α

ΚΛΑΔΟΣ: Κ515-Τ437


ΗΜΕΡΟΜΗΝΙΑ: Ιούλιος 1984

ΚΛΙΜΑΚΑ: 1:1000

ΥΠΟΥΡΓΕΙΟ ΠΕΡΙΒΑΛΛΟΝΤΟΣ ΧΩΡΟΤΑΞΙΑΣ ΚΑΙ ΔΗΜ. ΕΡΓΩΝ
ΓΕΝ. ΓΡΑΜΜΑΤΕΙΑ ΔΗΜ. ΕΡΓΩΝ
1η Δ.Ε.Κ.Ε. τ. 12ο Π.Υ.Δ.Ε.

ΣΥΝΤΑΞΗ ΚΤΗΜΑΤΟΛΟΓΙΩΝ ΤΟΥ ΕΡΓΟΥ ΑΡΔΕΥΤΙΚΑ ΔΙΚΤΥΑ ΠΕΡΙΟΧΗΣ ΙΕΡΑΠΕΤΡΑΣ ΚΡΗΤΗΣ


ΑΡΙΣΤΕΙΔΗΣ Π. ΡΟΥΣΣΟΣ
ΔΙΠΛ. ΑΓΡΟΝΟΜΟΣ ΤΟΠΟΓΡΑΦΟΣ ΜΗΧΑΝΙΚΟΣ
ΠΟΛΥΤΕΧΝΙΚΗΣ ΣΧΟΛΗΣ Ε.Π.
Ν. ΛΥΤΡΑ 34 ΑΘΗΝΑ - ΤΗΛ.

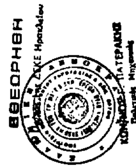

ΓΙΑ ΤΗΝ ΥΠΗΡΕΣΙΑ

ΓΕΩΡΓΙΟΣ ΠΕΡΡΑΚΗΣ
Πολιτικός Μηχανικός με α' βαθμό

3-9-87

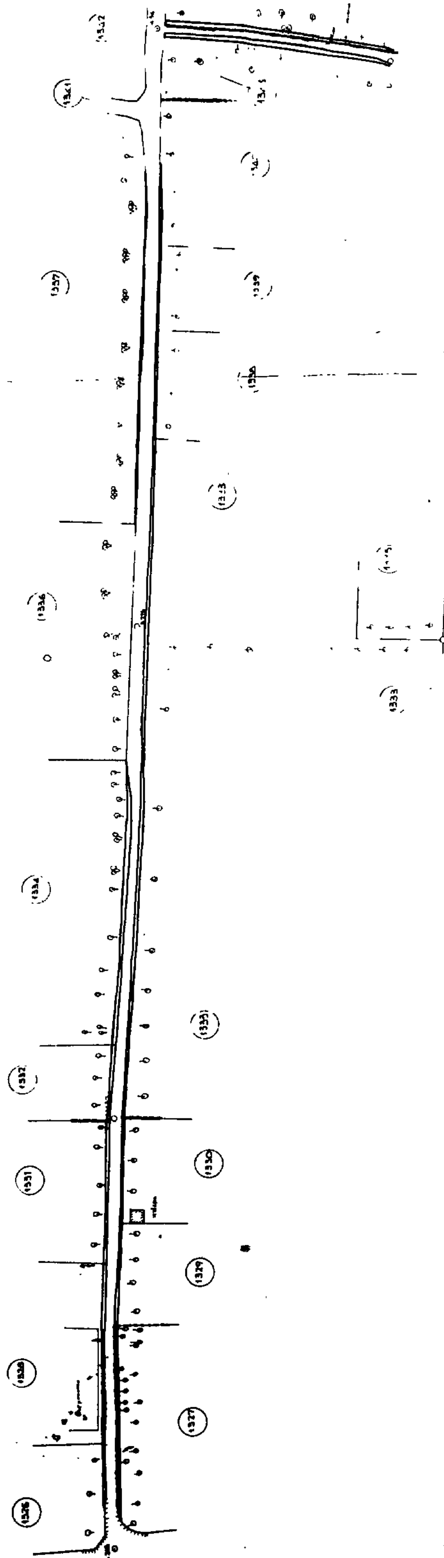

ΥΠΟΥΡΓΕΙΟ
ΠΕΡΙΒ. ΧΩΡ. & ΔΗΜ. ΕΡΓΩΝ
Γ' Δ.Ε.Κ.Ε./τ. 12ου ΠΥΔΕ

ΕΡΓΟ: ΑΡΔΕΥΤΙΚΑ ΔΙΚΤΥΑ ΙΕΡΑΠΕΤΡΑΣ
ΑΝΑΔΟΧΟΣ: ΑΘΗΝΑΪΚΗ ΤΕΧΝΙΚΗ Α.Ε.

ΚΤΗΜΑΤΟΛΟΓΙΚΟΣ ΠΙΝΑΚΑΣ ΑΠΑΛΛΟΤΡΙΩΣΕΩΝ

ΖΩΝΗ: ΧΖΑ

ΚΛΑΔΟΣ: Κ166 - Υ320
-»- Κ167 - Υ321
-»- Κ143 - Υ322 ΤΜΗΜΑ Κ164 - Υ822

Ο ΕΠΙΒΛΕΠΩΝ	ΕΘΕΩΡΗΘΗ	ΓΙΑ ΤΗΝ ΑΘΗΝΑΪΚΗ ΤΕΧΝΙΚΗ
[υπογραφή]	[σφραγίδα]	[υπογραφή]
Γ. ΠΕΡΡΑΚΗΣ 3-1-01	Προϊστάμενος Γ' ΔΕΚΕ	

ΚΤΗΜΑΤΟΛΟΓΙΚΟΙ ΠΙΝΑΚΕΣ

ΠΕΡΙΟΧΗ: ΧΖΑ

ΚΛΑΔΟΣ: Κ166 - Υ320, Κ167 - Υ321
-»- Κ143 - Υ322 ΤΜΗΜΑ Κ164 - Υ822

σελίδα 1

αριθ. κτημ.	ονοματεπώνυμο κ' ον. π.	τόπος διαμονής	κοινότ.	είδος κτήματος	εμβαδό	τιμή μονάδος	αξία	σύνολο	παρατηρήσεις
1462	Μιχελαράκης Μιχαήλ του Ιωάννη	Ιεράπετρα	Ιεράπετρα	Ελαιώνας ποτιστικός	5,40				1/2×1,20×9,00 = 5,40
1463	Κάκος Μιχαήλ του Κυριάκου	-»-	-»-	Ελαιώνας ποτιστικός	169,80				εμβαδόμετρο
1464	Σεμιγκάκης Γεώργιος του Νικολάου	-»-	-»-	οικόπεδο	90,21				1/2×1,60×5,00 + 1/2×18,00×(1,50+1,00) + 1/2(1,00+1,50)×6,00 + 1/2(1,50+1,40)×19,80 = 90,21
1465	Μαθιουδάκη Ειρήνη του Μιχαήλ	Αθήνα	-»-	Θερμοκήπια ποτιστικό	50,21				εμβαδόμετρο
1466	Νικολουδάκης Ελευθέριος του Εμμανουήλ	Ιεράπετρα	-»-	Ελαιώνας ποτιστικός	91,02				εμβαδόμετρο
1467	Κρεναρου Σοφία του Μιχαήλ		-»-	-»- -»-	121,91				-»-
1468	Περισινάκης Χαράλαμπος του Θωμά	Ιεράπετρα	-»-	-»- -»-	25,01				12,50×1,00 + 3,50×1,00 + 1/2(1,0+1,20)×8,30 = 25,01
1469	Φραγκάκη Μαρία του Ιωάννη	-»-	-»-	-»- -»-	198,93				εμβαδόμετρο
1470	Καβουσανάκης Δημήτριος του Γεωργίου	-»-	-»-	-»- -»-	59,17				1/2(1,10+0,60)×15,30 + 1/2(0,80+1,30)×22,30 + 1/2(1,30+1,20)×14,1 + 1/2×1,50×6,00 = 59,17
	Φραγκάκης Γεώργιος του Ιωάννη	-»-	-»-	-»- -»-					
1471	Λουτσέτης Ανδρέας του Μιχαήλ	Δυτ. Γερμανία	-»-	-»- -»-	112,51				1/2×1,00×1,50 + 1/2(1,30+1,20)×8,00 + 1/2(1,50+1,10) [illegible] + 1,10×18 + 24×0,50 = 112,51
1472	Σολιδάκης Γεώργιος του Γρηγορίου	Ιεράπετρα	-»-	-»- -»-	21,67				1/2(1,00+0,70)×25,5 = 21,67
1473	Τσατσαράκη Αικατερίνη του Παύλου	Κεντρί	-»-	-»- -»-	—				

Προεκτίμηση δαπάνης απαλλοτρίωσης

Ελαιώνας ποτιστικός	793,42 M^2 × 400 δρχ/M^2 =	317.368 δρχ
Θερμοκήπια ποτιστικό	50,21 M^2 × 500 δρχ/M^2 =	25.105 δρχ.
Αγρός χέρσος	90,21 M^2 × 300 δρχ/M^2 =	27.063 δρχ
	Σύνολο	369.536 δρχ.

ΓΙΑ ΤΗΝ ΥΠΗΡΕΣΙΑ

ΓΕΩΡΓΙΟΣ ΠΕΡΡΑΚΗΣ
Πολιτικός Μηχανικός μέ σύμβαση

3-4-87

ΚΩΝ/ΝΟΣ Γ. ΠΕΤΡΑΚΗΣ
Πολιτικός Μηχανικός

ΥΠΟΥΡΓΕΙΟ ΠΕΡΙΒΑΛΛΟΝΤΟΣ ΧΩΡΟΤΑΞΙΑΣ ΚΑΙ ΔΗΜ. ΕΡΓΩΝ ΓΕΝ. ΓΡΑΜΜΑΤΕΙΑ ΔΗΜ. ΕΡΓΩΝ 1η Δ.Ε.Κ.Ε. τ. 12η Π.Υ.Δ.Ε.	ΚΤΗΜΑΤΟΛΟΓΙΚΟ ΔΙΑΓΡΑΜΜΑ ΑΠΑΛΛΟΤΡΙΩΣΕΩΝ ΖΩΝΗ: Α z 8 ΚΛΑΔΟΣ: k112-Y242 τμήμα k125-Y242 -"- Y242-Y243 -"- k126-Y241
ΣΥΝΤΑΞΗ ΚΤΗΜΑΤΟΛΟΓΙΩΝ ΤΟΥ ΕΡΓΟΥ ΑΡΔΕΥΤΙΚΑ ΔΙΚΤΥΑ ΠΕΡΙΟΧΗΣ ΙΕΡΑΠΕΤΡΑΣ ΚΡΗΤΗΣ	ΗΜΕΡΟΜΗΝΙΑ: ΙΟΥΝΙΟΣ 1987
ΜΕΛΕΤΗΤΗΣ: ΑΘΗΝΑΪΚΗ ΤΕΧΝΙΚΗ Α.Ε. ΑΡΙΣΤΕΙΔΗΣ Π. ΡΟΥΣΣΟΣ ΔΙΠΛ. ΑΓΡΟΝΟΜΟΣ ΤΟΠΟΓΡΑΦΟΣ ΜΗΧΑΝΙΚΟΣ ΠΟΛΥΤΕΧΝΙΚΗΣ ΣΧΟΛΗΣ Α.Π.Θ. ΜΕΛΟΣ ΤΕΕ. ΑΡΙΘΜΟΣ ΜΗΤΡΩΟΥ Ν. ΛΥΤΡΑ 34 ΑΘΗΝΑ - ΤΗΛ. ΓΡ. 64	ΚΛΙΜΑΚΑ: 1:1000

ΥΠΟΥΡΓΕΙΟ
ΠΕΡΙΒ. ΧΩΡ. & ΔΗΜ. ΕΡΓΩΝ
1η Δ.ΕΚ.Ε/τ. 12ης ΠΥΔΕ

ΕΡΓΟ: ΑΡΔΕΥΤΙΚΑ ΔΙΚΤΥΑ ΙΕΡΑΠΕΤΡΑΣ.
ΑΝΑΔΟΧΟΣ: ΑΘΗΝΑΪΚΗ ΤΕΧΝΙΚΗ Α.Ε.

ΚΤΗΜΑΤΟΛΟΓΙΚΟΣ ΠΙΝΑΚΑΣ ΑΠΑΛΛΟΤΡΙΩΣΕΩΝ

ΖΩΝΗ: ΥΖΑ

ΚΛΑΔΟΣ: Κ230-Υ461

Ο ΕΠΙΒΛΕΠΩΝ
Γ. ΠΕΡΡΑΚΗΣ

ΕΘΕΩΡΗΘΗ
Προϊστάμενος 1ης ΔΕΚΕ

ΓΙΑ ΤΗΝ ΑΘΗΝΑΪΚΗ ΤΕΧΝΙΚΗ
ΑΡΙΣΤΕΙΔΗΣ Π. ...
ΔΙΠΛ. ΑΓΡ.-ΤΟΠΟΓΡ. ΜΗΧΑΝΙΚΟΣ


ΚΤΗΜΑΤΟΛΟΓΙΚΟΙ ΠΙΝΑΚΕΣ

ΠΕΡΙΟΧΗ: ΥΖΑ

ΚΛΑΔΟΣ: Κ230-Υ461

σελίδα

αριθ. τεμαχ.	ονοματεπώνυμο κ' ον. π.	τόπος διαμονής	κοινότ.	είδος κτήματος	εμβαδό	τιμή μονάδος	αξία	σύνολο	παρατηρήσεις
1308	Καλαϊτζιδάκης Αριστείδης του Γεωργίου	Ιεράπετρα	Κοινή	Ελαιώνας ποτιστικός	33,95				1/2×1,10×13,00 + 1/2×(1,10+0,90)×26,80 = 33,95
1309	Κακουλάκη Ζαχαρένια του Εμμανουήλ	Αθήνα	-//-	-//- -//-	29,35				1/2(0,80+1,00)×14,50 + 1,00×16,30 = 29,35
1310	Λουπασάκη Καλλιόπη του Εμμανουήλ	Ιεράπετρα	-//-	-//- -//-	25,80				1,00×25,80 = 25,80
1311	Ψαρουδάκης Εμμανουήλ του Γεωργίου	Κάτω Χωριό	-//-	-//- -//-	51,52				1/2(1,00+0,90)×16,70 + 1/2(1,50+1,00)×2,30 + 1/2(1,50+0,70)×25,80 = 51,52
1312	Σπυριδάκη Άννα του Κων/νου	Ιεράπετρα	-//-	-//- -//-	45,71				1/2(1,00+1,20)×16,50 + 1/2(0,80+1,80)×11,00 + 0,80×8,00 + 0,80×12,70 = 45,71
1313	Πόθος Γεώργιος του Μιχαήλ	Κάτω Χωριό	-//-	-//- -//-	23,58				1/2(0,70+0,90)×10,80 + 0,90×16,60 = 23,58
1314	Σουρμαδάκης Ιωάννης του Στέφανου	Αθήνα	-//-	-//- -//-	18,12				1/2(1,00+0,90)×8,10 + 1,00×7,50 + 1/2×1,00×2,00 + 1/2×0,70×4,50 = 18,12
1315	Χατζημαρκάκης Στέφανος του Ιωάννη	Επισκοπή	-//-	-//- -//-	33,83				1/2(1,00+0,90)×10,80 + 1/2(1,00+1,50)×14,80 − 1/2×0,50×2,50 = 33,83
1316	Φαρουτάκης Ιωάννης του Εμμανουήλ	Κάτω Χωριό	-//-	-//- -//-	44,09				Εμβαδόμετρο
1317	Λαπαδάκης Γεώργιος	Ιεράπετρα	-//-	-//- -//-	33,96				-//-
1318	Πετάκος Κων/νος του Μιχαήλ	Κάτω Χωριό	-//-	Ιδιωτικός δρόμος	3,87				
1319	Πετάκος Κων/νος του Μιχαήλ	Κάτω Χωριό	-//-	Ελαιώνας ποτιστικός	45,05				1/2(0,70+1,00)×8,30 + 1,00×20,00 + 1,00×18,00 = 45,055
1320	Καλαϊτζιδάκης Χαράλαμπος του Γεωργίου	Άνω Χωριό	-//-	-//- -//-	18,78				1/2(0,90+0,40)×6,80 + 1/2(0,40+1,00)×6,00 + 10,50×1,00 = 18,78
1321	Κοκκινάκης Εμμανουήλ του Αντωνίου	Ιεράπετρα	-//-	-//- -//-	9,00				1/2(1,00+0,50)×2,00 + 0,50×15,00 = 9,00
1322	Αφοί Χατζημαρκάκη του Γεωργίου	Επισκοπή	-//-	-//- -//-	20,80				1/2(0,50+1,10)×26,00 = 20,80
1323	Φαρουτάκης Ιωάννης του Εμμανουήλ	Κάτω Χωριό	-//-	-//- -//-	14,78				1/2(1,00+0,80)×9,00 + 1/2×0,80×6,70 = 14,78
1324	Βασιλάκης Κων/νος του Δημητρίου	Ιεράπετρα	-//-	-//- -//-	—				
1325	Λαμπράκης Γεώργιος του Εμμανουήλ	-//-	-//-	-//- -//-	—				
			Προεκτίμηση δαπάνης αποζημιώσεως						
			Ελαιώνας ποτιστικός			448,32 M^2 × 400 δρχ/M^2 =			179.328 δρχ.
								Σύνολο	179.328 δρχ.

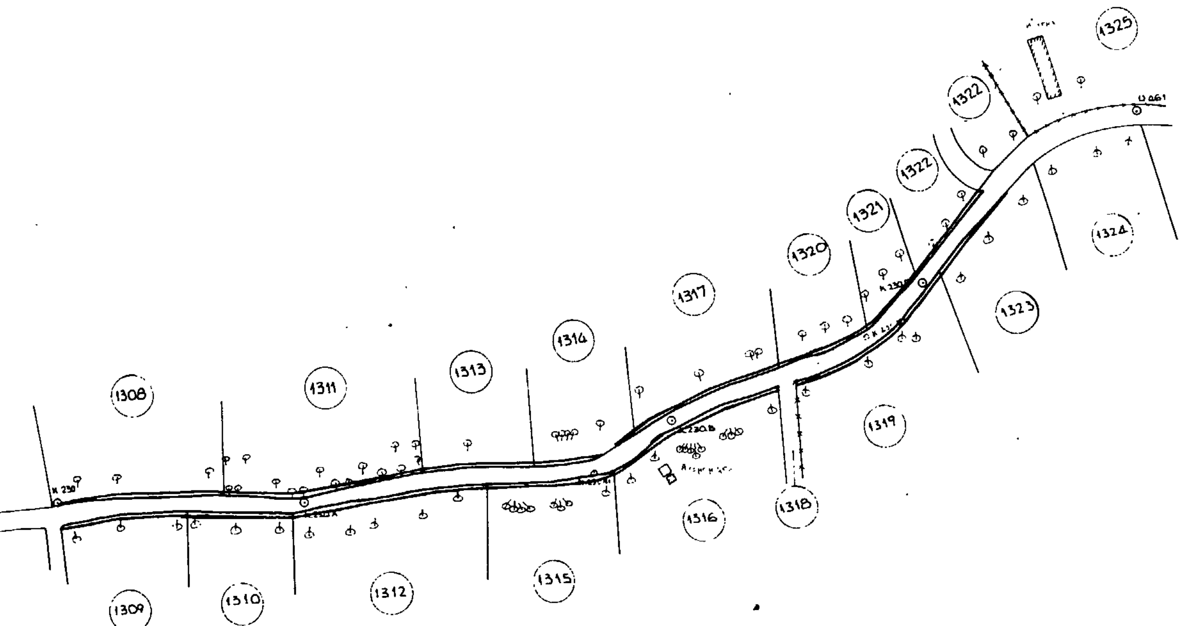

ΓΙΑ ΤΗΝ ΥΠΗΡΕΣΙΑ

ΓΕΩ[illegible]ΟΣ ΠΕΡΡΑΚΗΣ
Πολιτικός Μηχανικός μέ σύμβαση
3-9-97.

ΕΘΕΩΡΗΘΗ



Ο Πρ[illegible] ΔΕΚΕ Ηρακλείου

ΚΩΝ/ΝΟΣ Γ. ΠΑΤΕΡΑΚΗΣ
Πολιτικός Μηχανικός

ΥΠΟΥΡΓΕΙΟ ΠΕΡΙΒΑΛΛΟΝΤΟΣ ΧΩΡΟΤΑΞΙΑΣ ΚΑΙ ΔΗΜ. ΕΡΓΩΝ ΓΕΝ. ΓΡΑΜΜΑΤΕΙΑ ΔΗΜ. ΕΡΓΩΝ 1η Δ.Ε.Κ.Ε τ. 12ο Π.Υ.Δ.Ε.	ΚΤΗΜΑΤΟΛΟΓΙΚΟ ΔΙΑΓΡΑΜΜΑ ΑΠΑΛΛΟΤΡΙΩΣΕΩΝ
ΣΥΝΤΑΞΗ ΚΤΗΜΑΤΟΛΟΓΙΩΝ ΤΟΥ ΕΡΓΟΥ ΑΡΔΕΥΤΙΚΑ ΔΙΚΤΥΑ ΠΕΡΙΟΧΗΣ ΙΕΡΑΠΕΤΡΑΣ ΚΡΗΤΗΣ	ΖΩΝΗ: ΥΖΑ ΚΛΑΔΟΣ: Κ230-Υ461
ΜΕΛΕΤΗΤΗΣ: ΑΘΗΝΑΪΚΗ ΤΕΧΝΙΚΗ Α.Ε. ΑΡΙΣΤΕΙΔΗΣ Π. ΡΟΥΣΣΟΣ ΔΙΠΛ. ΑΓΡΟΝΟΜΟΣ ΤΟΠΟΓΡΑΦΟΣ ΜΗΧΑΝΙΚΟΣ ΠΟΛΥΤΕΧΝΙΚΗΣ ΣΧΟΛΗΣ Α.Π.Θ. ΜΕΛΟΣ ΤΕΕ. ΑΡΙΘ. ΟΣ ΜΗΤ. ΔΟΥ [illegible] Ν. ΛΥΤΡΑ 34 ΑΘ..ΝΑ - ΤΗΛ. Γ . 6[illegible]	ΗΜΕΡΟΜΗΝΙΑ: ΙΟΥΝΙΟΣ 1997 ΚΛΙΜΑΚΑ: 1:1000

ΥΠΟΥΡΓΕΙΟ
ΠΕΡΙΒ. ΧΩΡ. & ΔΗΜ. ΕΡΓΩΝ
1η Δ.Ε.Κ.Ε./τ. 12η ΠΥΔΕ

ΕΡΓΟ: ΑΡΔΕΥΤΙΚΑ ΔΙΚΤΥΑ ΙΕΡΑΠΕΤΡΑΣ
ΑΝΑΔΟΧΟΣ: ΑΘΗΝΑΪΚΗ ΤΕΧΝΙΚΗ Α.Ε.

ΚΤΗΜΑΤΟΛΟΓΙΚΟΣ ΠΙΝΑΚΑΣ ΑΠΑΛΛΟΤΡΙΩΣΕΩΝ

ΖΩΝΗ : ΥΖΑ

ΚΛΑΔΟΣ : Κ213-Υ426

Ο ΕΠΙΒΛΕΠΩΝ — ΕΘΕΩΡΗΘΗ — ΓΙΑ ΤΗΝ ΑΘΗΝΑΪΚΗ ΤΕΧΝΙΚΗ

Γ. ΠΕΡΡΑΚΗΣ

Προϊστάμενος 1ης ΔΕΚΕ


ΚΤΗΜΑΤΟΛΟΓΙΚΟΙ ΠΙΝΑΚΕΣ

ΠΕΡΙΟΧΗ : ΥΖΑ

ΚΛΑΔΟΣ : Κ213-Υ426

σελίδα

αριθ. κτημ.	ονοματεπώνυμο κ' ον. π.	τόπος διαμονής	κοινότ.	είδος κτήματος	εμβαδό	τιμή μονάδος	αξία	σύνολο	παρατηρήσεις
1446	Τσακίρη Αικατερίνη του Κων/νου	Αθήνα	Κεντρί	οικόπεδο	—				
1447	Δημόσιο		-"-	Αγροτικός δρόμος	—				
1448	Τσαμάνδουρας Γεώργιος του Νικολάου	Κεντρί	-"-	Αγρός ποτιστικός	—				
1449	Δημόσιο		-"-	Αγροτικός δρόμος	—				
1450	Ελαιουργικός Συνεταιρισμός Κεντρίου		-"-	οικόπεδο	9,90				1/2 x 1,10 x 18,00 = 9,90
1451	Σκουλούδης Γεώργιος του Ανδρέα	Κεντρί	-"-	Ελαιώνας ποτιστικ.	31,80				εμβαδόμετρο
1452	Μαυροκουκουλάκης Αντώνιος του Ιωάννη	-"-	-"-	Θερμοκήπιο -"-	10,50				1/2 x 1,00 x 21,00 = 10,50
1453	Μαυροκουκουλάκης Ιωάννης του Αντωνίου	-"-	-"-	Ελαιώνας -"-	—				
1454	Κληρονόμοι Τσακίρη Κων/νου		-"-	-"- -"-	7,25				1/2 x 1,00 x 14,50 = 7,25
1455	-"- Σαμιωτάκη Σταυρ.	Αθήνα	-"-	-"- -"-	—				
1456	Στιμακάκης Κων/νος του Εμμανουήλ	Ιεράπετρα	-"-	-"- -"-	—				
1457	Χατζάκης Μιχαήλ του Νικολάου	Κεντρί	-"-	-"- -"-	—				
1458	Σκουλούδης Ιωάννης του Ανδρέα	Αθήνα	-"-	-"- -"-	16,40				1/2 x 0,80 x 41,00 = 16,40
1459	Σπυριδάκης Πέτρος του Εμμανουήλ	Ιεράπετρα	-"-	-"- -"-	13,95				1/2 x 0,90 x 31,00 = 13,95
1460	Σκουλούδης Νικόλαος του Ανδρέα	-"-	-"-	-"- -"-	—				
1461	Ψαρουδάκης Εμμανουήλ του Γεωργίου	Κάτω Χωριό	-"-	-"- -"-	—				
			Προεκτίμηση δαπάνης απαλλοτρίωσης						
				Ελαιώνας ποτιστικός		69,40 Μ² x 400 δρχ/Μ² =			27.760 δρχ
				Θερμοκήπιο ποτιστικό		10,50 Μ² x 500 δρχ/Μ² =			5250 δρχ
				Αγρός χέρσος		9,90 Μ² x 300 δρχ/Μ² =			2970 δρχ
								Σύνολο	35.980 δρχ.

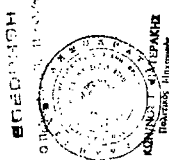

ΓΙΑ ΤΗΝ ΥΠΗΡΕΣΙΑ

ΓΕΩΡΓΙΟΣ ΠΕΡΡΑΚΗΣ
Πολιτικός Μηχανικός με α' βαθμό
3-9-92.

ΥΠΟΥΡΓΕΙΟ ΠΕΡΙΒΑΛΛΟΝΤΟΣ
ΧΩΡΟΤΑΞΙΑΣ ΚΑΙ ΔΗΜ. ΕΡΓΩΝ
ΓΕΝ. ΓΡΑΜΜΑΤΕΙΑ ΔΗΜ. ΕΡΓΩΝ
1η Δ.Ε.Κ.Ε. ε. 12η Π.Υ.Δ.Ε.

ΣΥΝΤΑΞΗ ΚΤΗΜΑΤΟΛΟΓΙΩΝ
ΤΟΥ ΕΡΓΟΥ ΑΡΔΕΥΤΙΚΑ ΔΙΚΤΥΑ
ΠΕΡΙΟΧΗΣ ΙΕΡΑΠΕΤΡΑΣ ΚΡΗΤΗΣ

ΜΕΛΕΤΗΤΗΣ: ΑΘΗΝΑΪΚΗ ΤΕΧΝΙΚΗ Α.Ε.


ΑΡΙΣΤΕΙΔΗΣ Π. ΡΟΥΣΣΟΣ
ΔΙΠΛ. ΑΓΡΟΝΟΜΟΣ ΤΟΠΟΓΡΑΦΟΣ ΜΗΧΑΝΙΚΟΣ
ΠΟΛΥΤΕΧΝΙΚΗΣ ΣΧΟΛΗΣ Α.Π.Θ.
ΜΕΛΟΣ ΤΕΕ. ΑΡΙΘΜΟΣ ΜΗΤΡΩΟΥ
Ν. ΛΥΤΡΑ 34 ΑΘΗΝΑ - ΤΗΛ.
93

ΚΤΗΜΑΤΟΛΟΓΙΚΟ ΔΙΑΓΡΑΜΜΑ
ΑΠΑΛΛΟΤΡΙΩΣΕΩΝ

ΖΩΝΗ: Υ2Α

ΚΛΑΔΟΣ: Κ813-Υ426

ΗΜΕΡΟΜΗΝΙΑ	ΙΟΥΝΙΟΣ 1993
ΚΛΙΜΑΚΑ	1:1000

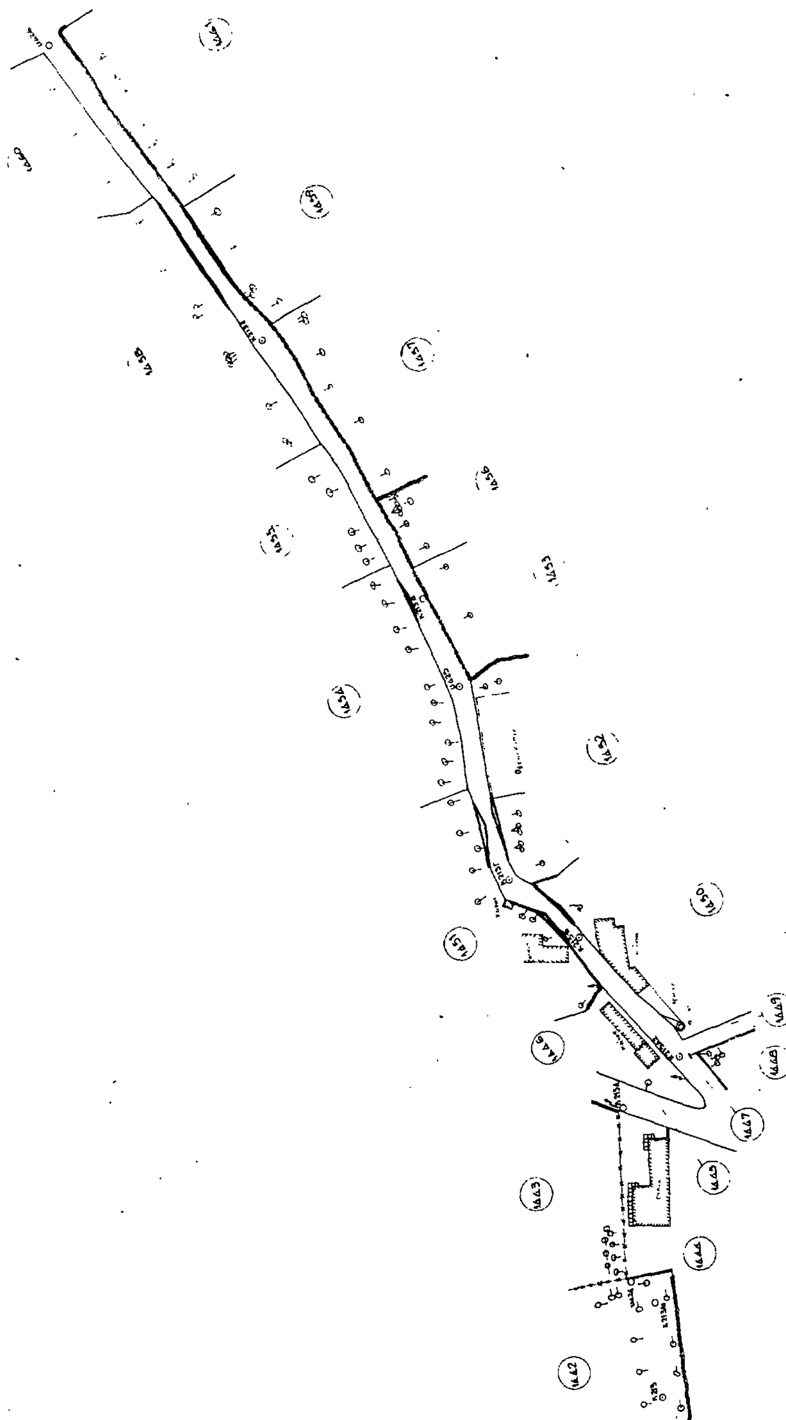

ΥΠΟΥΡΓΕΙΟ
ΠΕΡΙΒ. ΧΩΡ. & ΔΗΜ. ΕΡΓΩΝ
1η ΔΕΚΕ/τ. 12ο ΠΥΔΕ

ΕΡΓΟ: ΑΡΔΕΥΤΙΚΑ ΔΙΚΤΥΑ ΙΕΡΑΠΕΤΡΑΣ
ΑΝΑΔΟΧΟΣ: ΑΘΗΝΑΪΚΗ ΤΕΧΝΙΚΗ Α.Ε.

ΚΤΗΜΑΤΟΛΟΓΙΚΟΣ ΠΙΝΑΚΑΣ
ΑΠΑΛΛΟΤΡΙΩΣΕΩΝ

ΖΩΝΗ : ΥΖΑ

ΚΛΑΔΟΣ : Κ217-Υ437

Ο ΕΠΙΒΛΕΠΩΝ

Γ. ΠΕΡΡΑΚΗΣ

ΕΘΕΩΡΗΘΗ

Προϊστάμενος 1ης ΔΕΚΕ

ΓΙΑ ΤΗΝ ΑΘΗΝΑΪΚΗ ΤΕΧΝΙΚΗ

ΚΤΗΜΑΤΟΛΟΓΙΚΟΙ ΠΙΝΑΚΕΣ


ΠΕΡΙΟΧΗ : ΥΖΑ

ΚΛΑΔΟΣ : Κ217-Υ437

σελίδα

αριθ. τεμαχ.	ονοματεπώνυμο κ' ον. π.	τόπος διαμονής	κοινότ.	είδος κτήματος	εμβαδό	τιμή μονάδος	αξία	σύνολο	παρατηρήσεις
1268	Γενιατάκης Μίνως του Μιχαήλ	Κεντρί	Κεντρί	Θερμοκήπια ποτιστικ.	47,045				Εμβαδόμετρο
1269	Μανιαδάκης Μάριος του Γεωργίου	-״-	-״-	-״- -״-	47,655				1/2 (1,00+1,10)x15,90 + 1/2 (1,20+1,00)x15,20+ 1/2 x 1,20x14,00= 47,655
1270	Μπαλοθιάρης Γρηγόριος του Κων/νου	Ιεράπετρα	-״-	Ελαιώνας ποτιστικός	27,45				1/2 (1,30+1,10)x12,20 + 1/2 (1,10+1,00)x12,20= = 27,45
1271	Παπαδάκης Ιωάννης του Μιχαήλ	-״-	-״-	Αγρός -״-	5,355				1/2x15,30x0,70
1272	Πατεράκης Μιχαήλ του Ζαχαρία	Κεντρί	-״-	Ελαιώνας -״-	26,92				Εμβαδόμετρο
1273	Χατζάκης Νικόλαος του Κων/νου	Αθήνα	-״-	-״- -״-	37,15				-״-
1274	Μαστοράκης Εμμανουήλ του Αντωνίου	Κεντρί	-״-	-״- -״-	13,59				-״-
1275	Χαμηλός Γεώργιος του Μιχαήλ	Κάτω Χωριό	-״-	-״- -״-	10,92				-״-
1276	Βιγλάκης Ηρακλής του Γεωργίου	Ιεράπετρα	-״-	-״- -״-	—				
1277	Γιαμιαδάκη Ναυσικά του Εμμανουήλ	Κεντρί	-״-	-״- -״-	—				
			Προεκτίμηση δαπάνης απαλλοτρίωσης						
				Ελαιώνας ποτιστικός	116,03 Μ² x 400 δρχ/Μ² =				46.412 δρχ
				Αγρός ποτιστικός	5,35 Μ² x 400 δρχ/Μ² =				2.140 δρχ
				Θερμοκήπια ποτιστικά	94,70 Μ² x 500 δρχ/Μ² =				47.350 δρχ
								Σύνολο	95.902 δρχ

K 217 — U 437

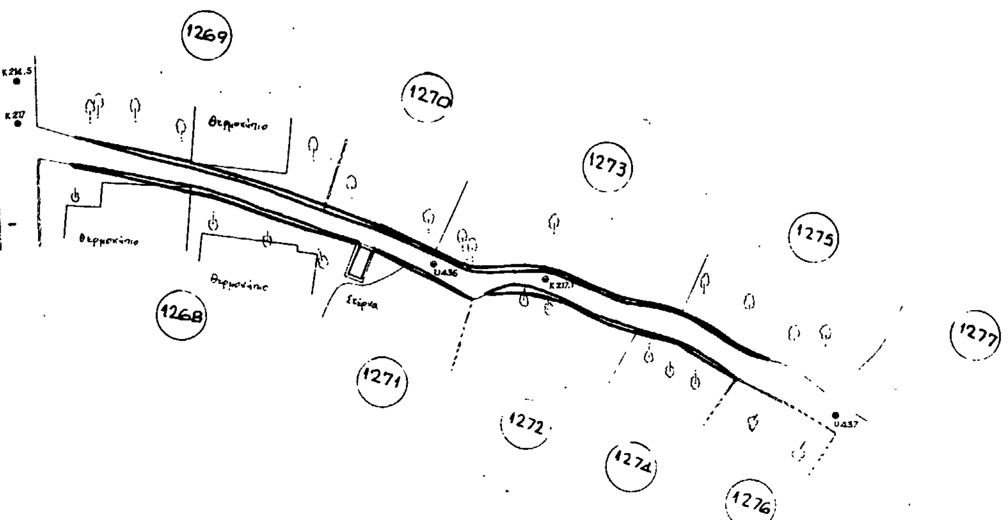

ΓΙΑ ΤΗΝ ΥΠΗΡΕΣΙΑ

ΓΕΩΡΓΙΟΣ ΠΕΡΡΑΚΗΣ
Πολιτικός Μηχανικός μέ σύμβαση

3-9-87.



ΥΠΟΥΡΓΕΙΟ ΠΕΡΙΒΑΛΛΟΝΤΟΣ ΧΩΡΟΤΑΞΙΑΣ ΚΑΙ ΔΗΜ. ΕΡΓΩΝ ΓΕΝ. ΓΡΑΜΜΑΤΕΙΑ ΔΗΜ. ΕΡΓΩΝ 1η Δ.Ε.Κ.Ε. τ. 12η Π.Υ.Δ.Ε.	ΚΤΗΜΑΤΟΛΟΓΙΚΟ ΔΙΑΓΡΑΜΜΑ ΑΠΑΛΛΟΤΡΙΩΣΕΩΝ ΖΩΝΗ: ΥΖΑ ΚΛΑΔΟΣ: Κ217-Υ437
ΣΥΝΤΑΞΗ ΚΤΗΜΑΤΟΛΟΓΙΩΝ ΤΟΥ ΕΡΓΟΥ ΑΡΔΕΥΤΙΚΑ ΔΙΚΤΥΑ ΠΕΡΙΟΧΗΣ ΙΕΡΑΠΕΤΡΑΣ ΚΡΗΤΗΣ	
ΜΕΛΕΤΗΤΗΣ: ΑΘΗΝΑΪΚΗ ΤΕΧΝΙΚΗ Α.Ε. ΑΡΙΣΤΕΙΔΗΣ Π. ΡΟΥΣΣΟΣ ΔΙΠΛ. ΑΓΡΟΝΟΜΟΣ ΤΟΠΟΓΡΑΦΟΣ ΜΗΧΑΝΙΚΟΣ ΠΟΛΥΤΕΧΝΙΚΗΣ ΣΧΟΛΗΣ Α.Π.Θ. ΜΕΛΟΣ ΤΕΕ. ΑΡΙΘΜΟΣ ΜΗΤΡΩΟΥ Ν. ΛΥΤΡΑ 34 ΑΘΗΝΑ - ΤΗΛ. ΓΦ. 6.. 93	ΗΜΕΡΟΜΗΝΙΑ: ΙΟΥΝΙΟΣ 1987 ΚΛΙΜΑΚΑ: 1:1000

ΥΠΟΥΡΓΕΙΟ
ΠΕΡΙΒ. ΧΩΡ. & ΔΗΜ. ΕΡΓΩΝ
Γ' Δ.Ε.Κ.Ε./τ. 12° ΠΥΔΕ

ΕΡΓΟ: ΑΡΔΕΥΤΙΚΑ ΔΙΚΤΥΑ ΙΕΡΑΠΕΤΡΑΣ
ΑΝΑΔΟΧΟΣ: ΑΘΗΝΑΪΚΗ ΤΕΧΝΙΚΗ Α.Ε.

ΚΤΗΜΑΤΟΛΟΓΙΚΟΣ ΠΙΝΑΚΑΣ ΑΠΑΛΛΟΤΡΙΩΣΕΩΝ

ΖΩΝΗ: ΥΖΑ

ΚΛΑΔΟΣ: Υ453-Υ457

Ο ΕΠΙΒΛΕΠΩΝ — ΕΘΕΩΡΗΘΗ — ΓΙΑ ΤΗΝ ΑΘΗΝΑΪΚΗ ΤΕΧΝΙΚΗ

ΑΡΙΣΤΕΙΔΗΣ Π. ΡΟΥΣΣΟΣ
ΔΙΠΛ. ΑΓΡ.-ΤΟΠΟΓΡ. ΜΗΧΑΝΙΚΟΣ

Γ. ΠΕΡΡΑΚΗΣ

Προϊστάμενος Γ' ΔΕΚΕ

ΚΤΗΜΑΤΟΛΟΓΙΚΟΙ ΠΙΝΑΚΕΣ

σελίδα 1

ΠΕΡΙΟΧΗ: ΥΖΑ

ΚΛΑΔΟΣ: Υ453-Υ457

αριθ. τεμαχ.	ονοματεπώνυμο κ' ον. π.	τόπος διαμονής	κοινότ.	είδος κτήματος	εμβαδό	τιμή μονάδος	αξία	σύνολο	παρατηρήσεις
1413	Πατεράκης Εμμανουήλ του Ζαχαρία	Κεντρί	Κεντρί	Θερμοκήπια ποτιστικ.	81,90				εμβαδόμετρο
1414	Πατεράκης Εμμανουήλ του Ζαχαρία	-»-	-»-	Ελαιώνας ποτιστικός	60,855				-»-
1415	Ηλιαδάκη Μαρία του Αναστασίου	Ιεράπετρα	-»-	-»- -»-	56,59				-»-
1416	Αϊβαλής Εμμανουήλ του Ιωάννη	Κεντρί	-»-	Ιδιωτικός δρόμος	—				
1417	Βασιλάκης Γεώργιος του Αποστόλη	Ιεράπετρα	-»-	Ελαιώνας ποτιστικός	17,52				εμβαδόμετρο
1418	Καραβονιωτάκης Άγγελος του Ιωάννη	Πάνω Χωριό	-»-	-»- -»-	7,25				-»-
1419	Καραβιράκης Ιάκωβος του Εμμανουήλ	Επισκοπή	-»-	-»- -»-	24,70				-»-
1420	Χατζημαρκάκης Εμμανουήλ του Ιωάννη	Βαϊνιά	-»-	-»- -»-	14,00				14,00×1,00=14,00
1421	Καραβονιωτάκης Άγγελος του Ιωάννη	Πάνω Χωριό	-»-	-»- -»-	19,30				19,30×1,00=19,30
1422	Κ[illegible]νάκης Κων/νος του Ιωάννη	Βαϊνιά	-»-	-»- -»-	16,95				εμβαδόμετρο
1423	Δημόσιο		-»-	Αγροτικός δρόμος	—				
1424	[illegible]ρπάκη Μαρία του Εμμανουήλ	Ιεράπετρα	-»-	Αγρός ποτιστικός	—				
1424Α	Λαμπράκη Μαρία του Εμμανουήλ	-»-	-»-	Ιδιωτικός δρόμος	—				
1425	Φραγκιαδάκης Γρηγόριος του Εμμανουήλ	Πάνω Χωριό	-»-	Ελαιώνας ποτιστικός	62,70				εμβαδόμετρο
1426	Μπαλασπάκης Αντώνιος του Γεωργίου	Ιεράπετρα	-»-	-»- -»-	69,40				-»-
1427	Περράκης Εμμανουήλ του Γεωργίου	Κεντρί	-»-	Θερμοκήπιο -»-	99,95				-»-
1428	Αναστασιωτάκη Μαρία του Αντων.	Επισκοπή	-»-	Ελαιώνας -»-	7,80				1/2(5,50+7,50)×1,20=7,80
1429	Σαμπροβαλάκης Ιωάννης του Στεφάνου	Βαϊνιά	-»-	-»- -»-	95,995				εμβαδόμετρο
1430	Βαρσαμής Χαράλαμπος του Εμμανουήλ	Κεντρί	-»-	-»- -»-	41,25				-»-
1431	Μπικιαράκης Νικόλαος του Εμμανουήλ	Πάνω Χωριό	-»-	-»- -»-	26,56				1/2(1,30+1,00)×23,10=26,56
1437	Φραγκιαδάκης Ιωάννης του Στεφάνου	Αθήνα	-»-	-»- -»-	100,88				εμβαδόμετρο
1438	Ζερβάκης Εμμανουήλ του Ιωάννη	Πάνω Χωριό	-»-	Θερμοκήπιο -»-	123,89				-»-
1439	Ψαρουδάκης Εμμανουήλ του Γεωργίου	Ιεράπετρα	-»-	Ελαιώνας -»-	14,50				-»-
1440	Δημόσιο		-»-	Αγροτικός δρόμος	—				

ΚΤΗΜΑΤΟΛΟΓΙΚΟΙ ΠΙΝΑΚΕΣ

σελίδα 2

ΠΕΡΙΟΧΗ: ΥΖΑ

ΚΛΑΔΟΣ: Υ453-Υ457

αριθ. τεμαχ.	ονοματεπώνυμο κ' ον. π.	τόπος διαμονής	κοινότ.	είδος κτήματος	εμβαδό	τιμή μονάδος	αξία	σύνολο	παρατηρήσεις
1441	Φλουράκης Γεώργιος του Πέτρου	Ηράκλειο	Κεντρί	Αγρός ποτιστικός	16,38				1/2(1,00+0,80)×18,20=16,38

Προεκτίμηση δαπάνης απαλλοτριώσεων

Ελαιώνας ποτιστικός	634,04 M² × 400 δρχ/M²	=	253.616 δρχ
αγρός ποτιστικός	16,38 M² × 400 δρχ/M²	=	6.552 δρχ.
Θερμοκήπια ποτιστικά	305,74 M² × 500 δρχ/M²	=	152.870 δρχ
		Σύνολο	413.038. δρχ.

ΥΠΟΥΡΓΕΙΟ ΠΕΡΙΒΑΛΛΟΝΤΟΣ
ΧΩΡΟΤΑΞΙΑΣ ΚΑΙ ΔΗΜ. ΕΡΓΩΝ
ΓΕΝ. ΓΡΑΜΜΑΤΕΙΑ ΔΗΜ. ΕΡΓΩΝ
11η ΔΕΚΕ 12η Π.Υ.Δ.Ε.

ΚΤΗΜΑΤΟΛΟΓΙΚΟ ΔΙΑΓΡΑΜΜΑ
ΑΠΑΛΛΟΤΡΙΩΣΕΩΝ

ΣΥΝΤΑΞΗ ΚΤΗΜΑΤΟΛΟΓΙΟΥ
ΤΟΥ ΕΡΓΟΥ ΑΡΔΕΥΤΙΚΑ ΔΙΚΤΥΑ
ΠΕΡΙΟΧΗΣ ΙΕΡΑΠΕΤΡΑΣ ΚΡΗΤΗΣ

ΖΩΝΗ: ΤΣΑ

ΜΕΛΕΤΗΤΗΣ: ΑΘΗΝΑΪΚΗ ΤΕΧΝΙΚΗ Α.Ε.

ΑΡΙΣΤΕΙΔΗΣ Π. ΡΟΥΣΟΣ

ΚΛΙΜΑΚΑ 1:1000

ΓΙΑ ΤΗΝ ΥΠΗΡΕΣΙΑ

ΓΕΩΡΓΙΟΣ ΠΕΡΡΑΚΗΣ

3-4-87

ΘΕΩΡΗΘΗ

Αριθ. 474 (2)

Κήρυξη αναγκαστικής απαλλοτριωτέας έκτασης στην Κοινότητα Μηλέα Ναυπακτίας του Νομού Αιτωλίας και Ακαρνανίας.

Ο ΠΡΟΕΔΡΟΣ ΤΗΣ ΚΟΙΝΟΤΗΤΑΣ ΜΗΛΕΑΣ
Ν. ΑΙΤΩΛΙΑΣ ΚΑΙ ΑΚΑΡΝΑΝΙΑΣ

Με την αριθμ. 36/1987 απόφαση του κοινοτικού συμβουλίου Μηλέας Ναυπακτίας κηρύχθηκε αναγκαστική απαλλοτριωτέα έκταση συνολικού εμβαδού 90 μ2 εντός της κοινότητας, για λόγους δημόσιας ωφέλειας, δηλαδή για την κατασκευή κοινοτικού γραφείου.

Στην ανωτέρω για απαλλοτρίωση έκταση προβάλλουν δικαιώματα ο Κων/νος Τσονάκας ή κληρονόμοι αυτού.

Η απαλλοτρίωση κηρύσσεται υπέρ της κοινότητας και με δαπάνη της κοινότητας Μηλέας Ναυπακτίας Αιτωλ/νίας.

Μηλέα, 29 Οκτωβρίου 1987
Ο Πρόεδρος
ΘΑΝΑΣΗΣ ΤΣΟΝΑΚΑΣ

ΑΝΑΚΟΙΝΩΣΕΙΣ

Αριθ. 3637 (3)

Ειδοποίηση για την παρακατάθεση που έχει γίνει του ποσού της αποζημιώσεως των ακινήτων που απαλλοτριώθηκαν για τη διαπλάτυνση του δρόμου Καλουδιανά – Βουλγάρω – Τοπόλια χ.θ. 5+030 έως 5+655,07 και 5+655,07 έως 7+408,18 μ.

ΤΟ ΝΟΜΑΡΧΙΑΚΟ ΤΑΜΕΙΟ ΧΑΝΙΩΝ

Έχοντας υπόψη τα άρθρα 7 και 8 του Ν.Δ. 797/71 «περί αναγκαστικών απαλλοτριώσεων» φέρουμε σε γνώση των κατωτέρω ενδιαφερομένων:

α) Αυτών που έχουν ή αξιούν δικαιώματα κυριότητας στα διά της αριθμ. 11189/22.8.83 αποφάσεως του Νομάρχη Χανίων (Φ.Ε.Κ. 390/83 τ.Δ.) αναγκαστικώς απαλλοτριωθέντα ακίνητα για τη διαπλάτυνση του δρόμου Καλουδιανά – Βουλγάρω – Τοπόλια, χ.Θ. 5+030 έως 5+655,07 και 5+655,07 έως 7+408,18.

β) Των τυχόν επί των ακινήτων αυτών εγγεγραμμένων ενυπόθηκων ή κατασχόντων δανειστών ή τρίτων διεκδικητών, ότι μέρος της αποζημίωσης που προκύπτει βάσει των αριθμ. 542/84 και 491/86 αποφάσεων του Μονομελούς Πρωτοδικείου Χανίων περί καθορισμού προσωρινών τιμών αποζημιώσεως των ανωτέρω ακινήτων, όπως εμφανίζονται αυτά στους σχετικούς κτηματολογικούς πίνακες κατατέθηκε στο Ταμείο Παρακαταθηκών και Δανείων και εκδόθηκε για το σκοπό αυτό το αριθμ. 28624/12.10.87 γραμμάτιο συστάσεως παρακαταθήκης του Γραφείου Παρακαταθηκών Α' Χανίων για συνολικό ποσό δρχ. οκτώ εκατομμυρίων είκοσι οκτώ χιλιάδων πεντακοσίων πενήντα (8.028.550).

Η αποζημίωση αυτή είναι αποδοτέα στους κατά νόμο δικαιούχους.

Χανιά, 27 Οκτωβρίου 1987

Ο Νομάρχης
Ως Πρόεδρος του Νομαρχιακού Ταμείου
ΜΑΝΟΛΗΣ ΜΠΡΙΛΛΑΚΗΣ

(4)

Ειδοποίηση για παρακατάθεση οριστικής αποζημίωσης ιδιοκτητών έκτασης που βρίσκεται στην περιοχή του Δήμου Πειραιά και που απαλλοτριώθηκε υπέρ και με δαπάνη του ΟΣΚ, με σκοπό την ανέγερση διδακτηρίου του 40ου Δημ. Σχολείου Πειραιά.

ΟΡΓΑΝΙΣΜΟΣ ΣΧΟΛΙΚΩΝ ΚΤΙΡΙΩΝ

Το Νομικό Πρόσωπο Δημοσίου Δικαίου με την επωνυμία «ΟΡΓΑΝΙΣΜΟΣ ΣΧΟΛΙΚΩΝ ΚΤΙΡΙΩΝ» που εδρεύει στην Αθήνα και επί της οδού Φαβιέρου 30, ειδοποιεί ότι σύμφωνα με την Π. 3959/1360/20.6.84 (ΦΕΚ 358 Δ/27.6.84) κοινή απόφαση των Υπουργών Εθνικής Παιδείας - Θρησκευμάτων και Οικονομικών για την κήρυξη αναγκαστικής απαλλοτρίωσης, υπέρ και με δαπάνη του ΟΣΚ, έκτασης εμβαδού 3.350 $μ^2$ (και σύμφωνα με το οριστικό διάγραμμα του κτηματογράφου 2.093,06 $μ^2$), που βρίσκεται στην περιοχή του Δήμου Πειραιά και μεταξύ των δρόμων 25ης Μαρτίου- Δηλαβέρη και προορίζεται για την ανέγερση διδακτηρίου του 40ου Δημ. Σχολείου Πειραιά κατέθεσε στο Ταμείο Παρακαταθηκών και Δανείων υπέρ των δικαιούχων ιδιοκτητών την οριστική αποζημίωση που καθορίσθηκε σύμφωνα με την 882/1987 απόφαση του Εφετείου Αθηνών και εκδόθηκε το 879467/5.10.87 γραμμάτιο σύστασης παρακαταθήκης για ποσό 15.607.336 δρχ.

Ο Δ/ντής Συντονιστής
ΓΙΩΡΓΟΣ ΠΑΤΣΙΛΙΝΑΚΟΣ

ΠΟΛΕΟΔΟΜΙΑ

ΑΠΟΦΑΣΕΙΣ

Αριθ. 2960 (5)

Έγκριση τροποποίησης του ρυμοτομικού σχεδίου Μαγγάνων Ν. Ξάνθης για ανέγερση παιδικού Σταθμού.

Ο ΝΟΜΑΡΧΗΣ ΞΑΝΘΗΣ

Έχοντας υπόψη:

1. Τις δ/ξεις του ν. δ/τος της 17 Ιουλίου 1923, όπως μεταγενέστερα τροποποιήθηκαν και συμπληρώθηκαν και ειδικότερα τα άρθρα του 3, 9, 29 και 70.
2. Τις διατάξεις του π.δ. 24.4.1985 (ΦΕΚ 181Δ/3.5.85) και ειδικότερα του άρ. 5.
3. Τις διατάξεις του ν. 947/1979 (ΦΕΚ 169/Α) και ειδικότερα το άρθρο του 62 (παρ. 1).
4. Τις διατάξεις του α.ν. 314/1968 (ΦΕΚ 47/Α) όπως τροποποιήθηκαν και συμπληρώθηκαν με το υπ' αριθ. 1018/71 ν. δ/γμα (ΦΕΚ 220/Α) και με την παράγρ. 3 του άρθρου 34 του ν. 1577/85 (ΦΕΚ 210/Α).
5. Τις διατάξεις του υπ' αριθ. 183/95 π. δ/τος (ΦΕΚ 70/Α).
6. Τη με αριθ. 16/12.5.1986 γνωμοδότηση του Δημοτικού Συμβουλίου Μαγγάνων.
7. Τη με αριθ. 13/19.6.86 γνωμοδότηση του Συμβουλίου Χωροταξίας, Οικισμού και Περιβάλλοντος του Νομού Ξάνθης, αποφασίζουμε:

Εγκρίνεται η τροποποίηση του ρυμοτομικού σχεδίου Μαγγάνων Ν. Ξάνθης για το χαρακτηρισμό χώρου Ανέγερσης Παιδικού Σταθμού σε τμήμα προβλεπόμενο Άλσους.

Ξάνθη, 29 Οκτωβρίου 1987
Ο Νομαρχών Δ/ντής
ΓΕΩΡΓΙΟΣ ΔΟΓΑΝΗΣ

Τροποποίηση Σχεδίου Μαγγάνων για χαρακτηρισμό χώρου Ανέγερσης Παιδικού Σταθμού Μαγγάνων

Κλ. 1/500

Συνοδεύει Τεχ. Υπ. αρ. 13/1986 πρακτικό ΣΧΟΠ Ν. Ξάνθης με το οποίο γνωμοδοτεί υπέρ του χαρακτηρισμού από άλσος σε παιδ. Σταθ.

Ξάνθη 19/6/86

Ο Πρόεδρος
Υπογραφή

Ο Γραμματεύς
Υπογραφή
Μιχαηλίδου Παν.

Τα μέλη
1. Υπογραφή
2. "
3. "
4. "

ΧΩΡΟΣ ΓΙΑ ΑΝΕΓΕΡΣΗ ΠΑΙΔΙΚΟΥ ΣΤΑΘΜΟΥ

ΡΥΜΟΤΟΜΙΚΗ ΓΡΑΜΜΗ

ΡΥΜΟΤΟΜΙΚΗ ΓΡ.

ΟΤ 33


ΟΤ 34

Άλσος

Συνοδεύει Τ.Υ. Υπηρ. 2460/29.10.87 Απόφαση κ. Νομάρχου Ξάνθης

Ο Προϊστάμενος ΤΠΠΕ

Εγκρίνεται
Ξάνθη 29.10.87
Ο Νομάρχης Δ/ντής
Υπογραφή
Δολαψής Γεώργιος
(υπογραφή)

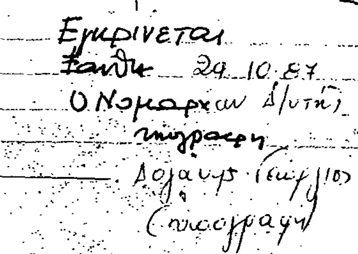

ΑΝΑΚΟΙΝΩΣΕΙΣ

(6)

Ανακοίνωση γενομένης παρακατάθεσης αποζημίωσης λόγω αναγκαστικής απαλλοτριώσεως οικοπ. τμημάτων στο Δήμο Θεσσαλονίκης.

Καταθέτης: Ιωάννης Παπαδόπουλος του Σάββα, κάτοικος Θεσσαλονίκης.

Αιτία: Παρακατάθεση αποζημιώσεως λόγω αναγκ. απαλλοτριώσεως οικοπεδικών τμημάτων υπό στοιχεία α) 7 - 7 - 46 - 47 - 7, εμβ. 21 τ.μ. για το 1/2, β) 6 - 6 - 7 - 45 - 44 - 6, εμβ. 5,85 τμ. για 1/2, απαλλοτριωθέντα με την υπ' αριθ. 2436/1967 πράξη τακτοποιήσεως του Γ.Π. Θεσσαλονίκης, εγκριθείσας με την υπ' αριθ. 68831/1967 απόφαση του Νομάρχη Θεσσαλονίκης, παρακατατεθέν ποσό αποζημιώσεως δρχ. 886,050, εκδοθέντος του υπ' αριθ. 398275/6.8.1987 γραμματίου συστάσεως παρακαταθήκης του Τ.Π. & Δ.-Υποκαταστήματος Θεσσαλονίκης, υπέρ των αναγνωρισθησομένων δικαιούχων, φερομένων στην πράξη τακτοποιήσεως ως τοιούτων των Κυριάκου Γουγουτσά και Βασιλ. Αδάμη, η δε προσωρινή τιμή μονάδος αποζημιώσεως καθορίστηκε με την υπ' αριθ. 4570/1987 απόφαση του Μον. Πρωτοδικείου Θεσσαλονίκης. Το άνω γραμμάτιο συστάσεως παρακαταθήκης κατατέθηκε με την υπ' αριθ. 1831/13.8.1987 πράξη του στο συμβολαιογράφο Θεσσαλονίκης Εμμ. Λιαδάκη, ως αναπληρωτή της συμβ/φου Αργυρής Παπάζογλου.

Θεσσαλονίκη, 5 Οκτωβρίου 1987
Ο Πληρεξούσιος Δικηγόρος
ΝΙΚ. ΣΙΑΠΕΡΑΣ
(Αριθ. διπλ. Δημ. Ταμ. Β' Θεσ/νίκης 1224442/87)

(7)

Ανακοίνωση γενομένης παρακαταθέσεως αποζημιώσεως λόγω αναγκαστικής απαλλοτριώσεως οικοπ. τμημάτων στο Δήμο Θεσσαλονίκης.

Καταθέτης: Ιωάννης Παπαδόπουλος του Σάββα, κάτοικος Θεσσαλονίκης.

Αιτία: Παρακατάθεση αποζημιώσεως λόγω αναγκ. απαλλοτριώσεως οικοπεδικών τμημάτων υπό στοιχεία α) 6ερ-30ερ-42ερ-44ερ-6ερ, εμβ.9,70 τμ. για το ¼, β) 30ερ-36ερ-41ερ-42ερ-30ερ, εμβ. 0,79 τ.μ. για το 1/4, γ) 47ερ-48ερ-77ερ-78ερ-47ερ, εμβ. 025 1/2 απαλλοτριωθέντα με τις υπ' αριθ. 5034/84 και 2436/1967 πράξεις τακτοποιήσεως του Γ.Π. Θεσσαλονίκης, εγκριθείσας με την υπ' αριθ. 24122/1985 απόφαση του Νομάρχη Θεσσαλονίκης, παρακατατεθέν ποσό αποζημιώσεως δρχ. 322.200 εκδοθέντος του υπ' αριθ. 398276/6.8.1987 γραμματίου συστάσεως παρακαταθήκης του Τ.Π. & Δ.-Υποκ/τος Θεσσαλονίκης, υπέρ των αναγνωρισθησομένων δικαιούχων, φερομένων στην πράξη τακτοποιήσεως ως τοιούτων των Κ. Αρώνη και Κ. Καραμητρούδη, η δε προσωρινή τιμή μονάδος αποζημίωσης καθορίστηκε με την υπ' αριθ. 3911/1986 απόφαση του Μον. Πρωτοδικείου Θεσσαλονίκης. Το άνω γραμμάτιο συστάσεως παρακαταθήκης κατατέθηκε με την υπ' αριθ. 1832/13.8.1987 πράξη του στο συμβολαιογράφο Θεσ/νίκης Εμμ. Λιαδάκη, ως αναπληρωτή της συμ/φου Αργυρής Παπάζογλου.

Θεσσαλονίκη, 5 Οκτωβρίου 1987
Ο Πληρεξούσιος Δικηγόρος
ΝΙΚ. ΣΙΑΠΕΡΑΣ
(Αριθ. διπλ. Δημ. Ταμ. Β' Θεσ/νίκης 1224442/87)

ΑΠΟ ΤΟ ΕΘΝΙΚΟ ΤΥΠΟΓΡΑΦΕΙΟ